


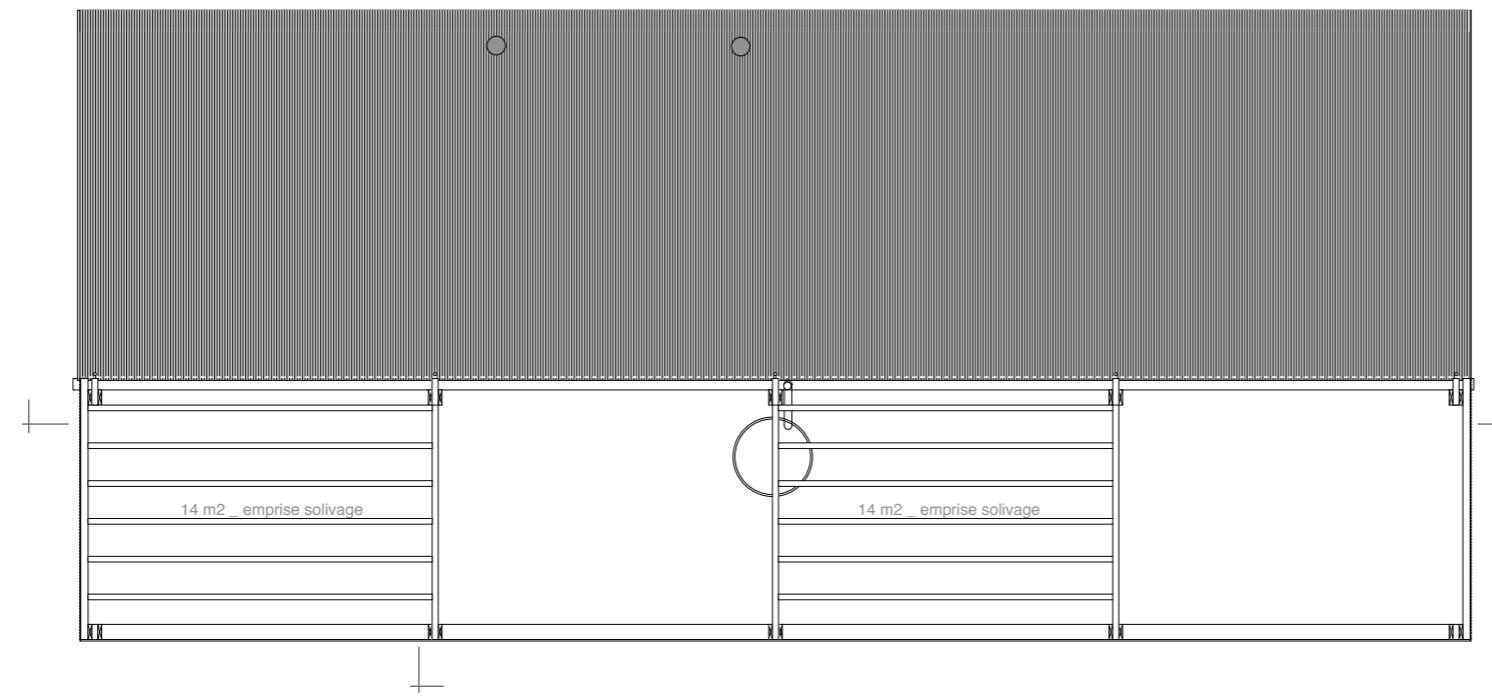
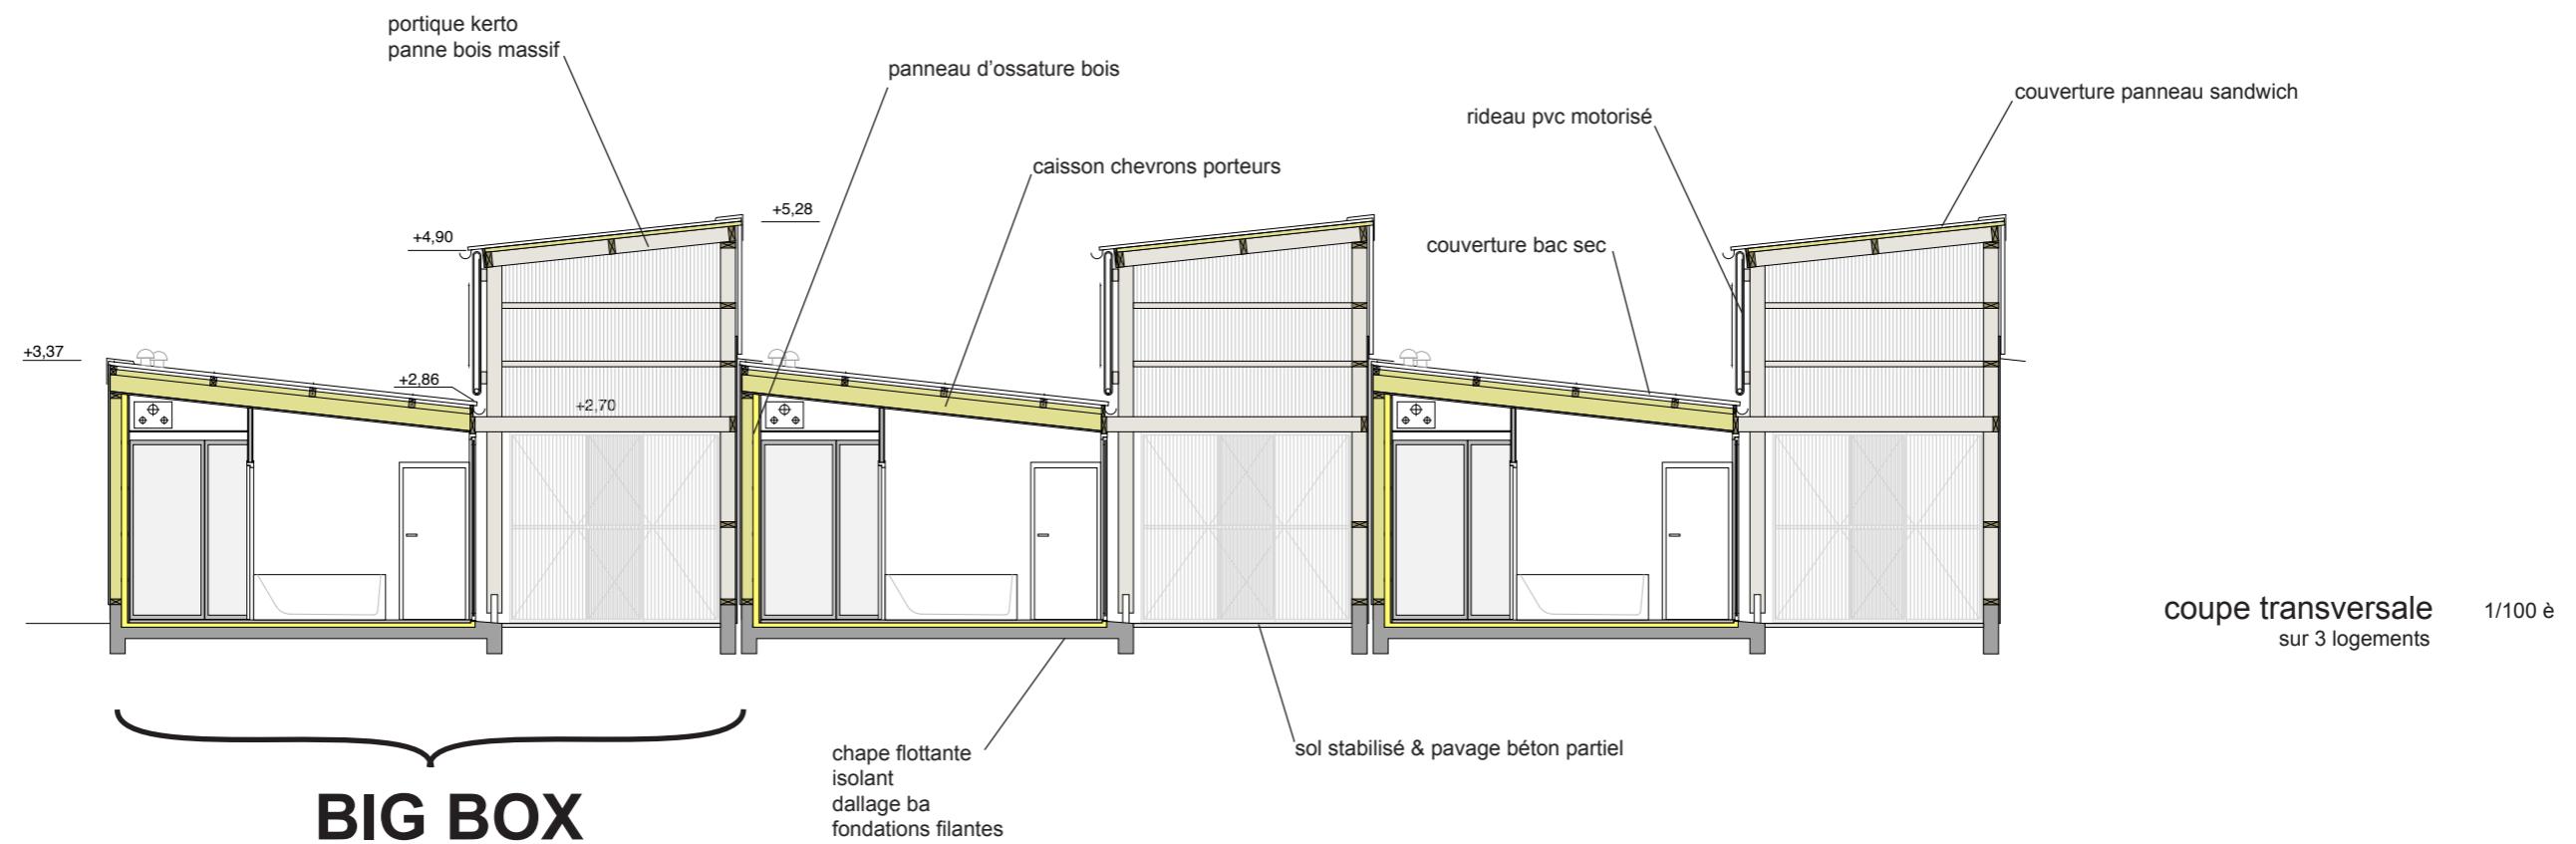



plan rdc  
1/100 è

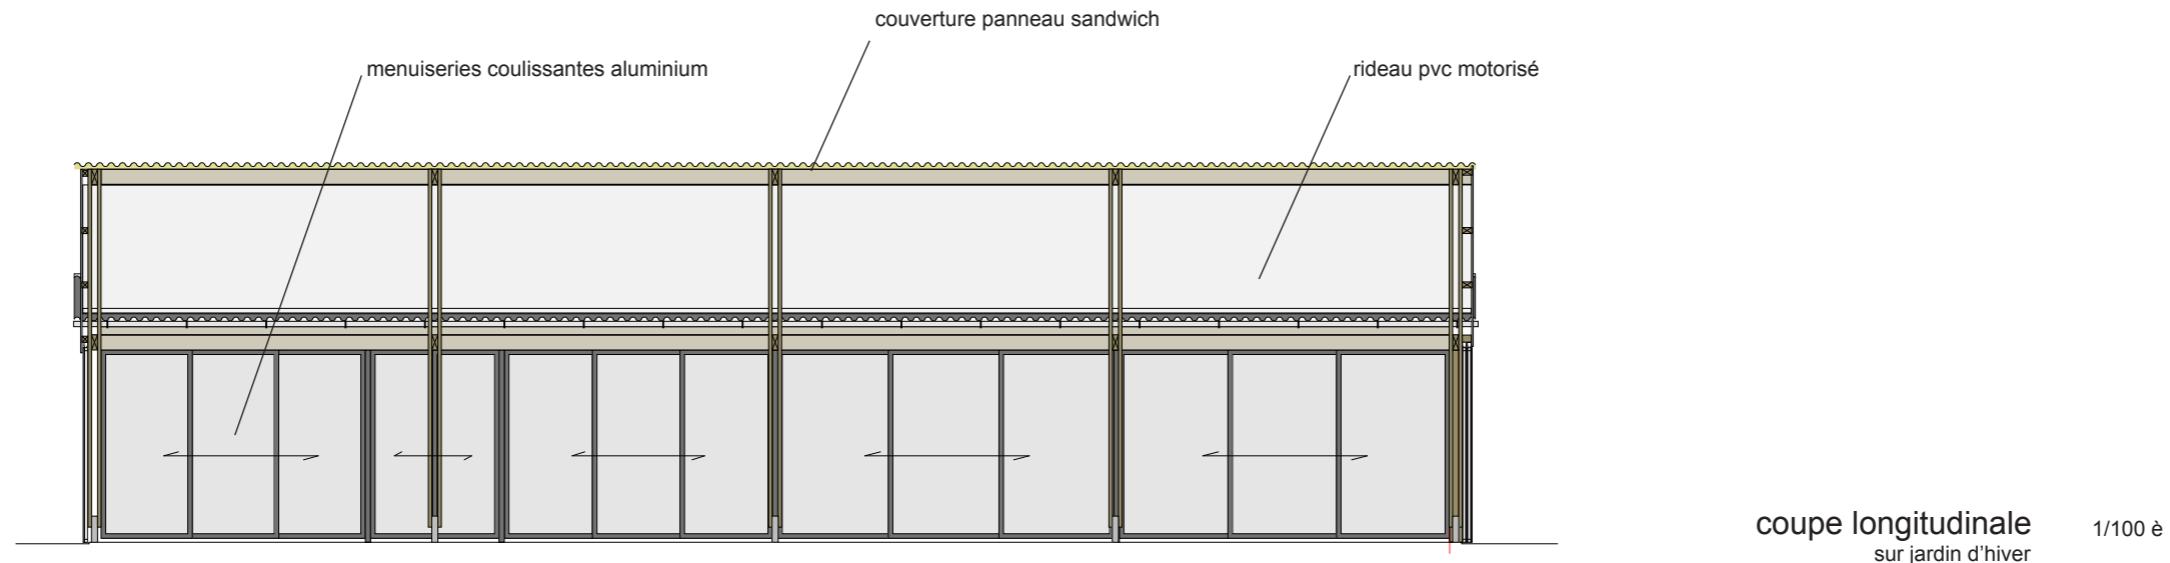

plan combles  
1/100 è

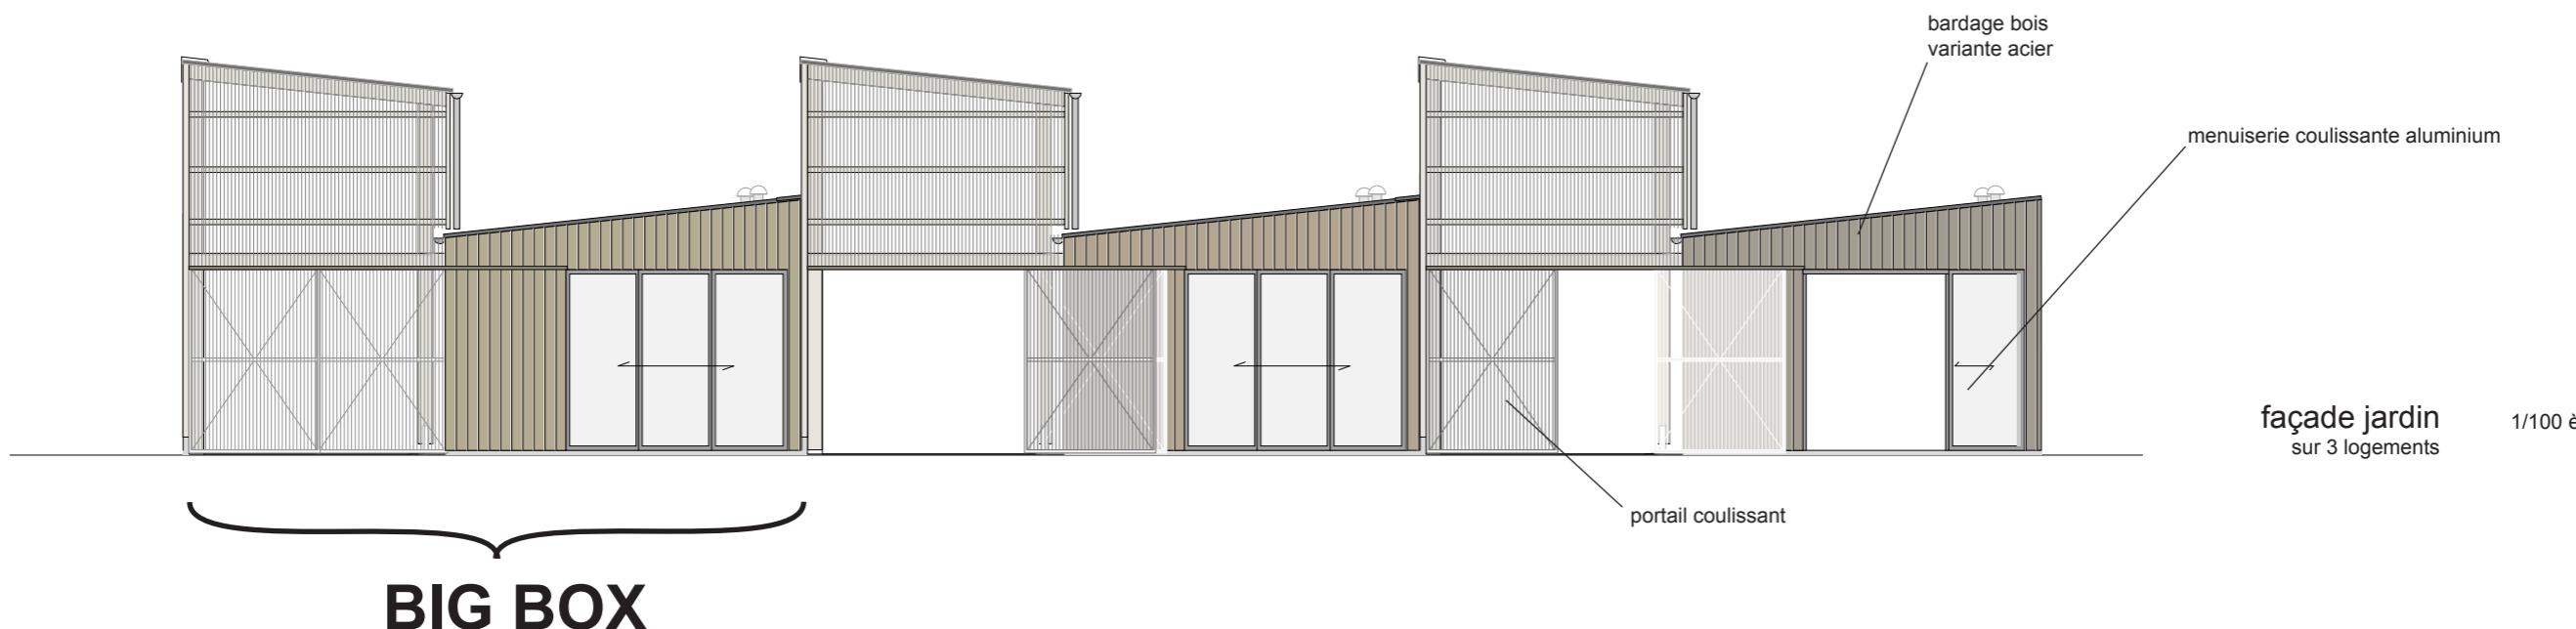

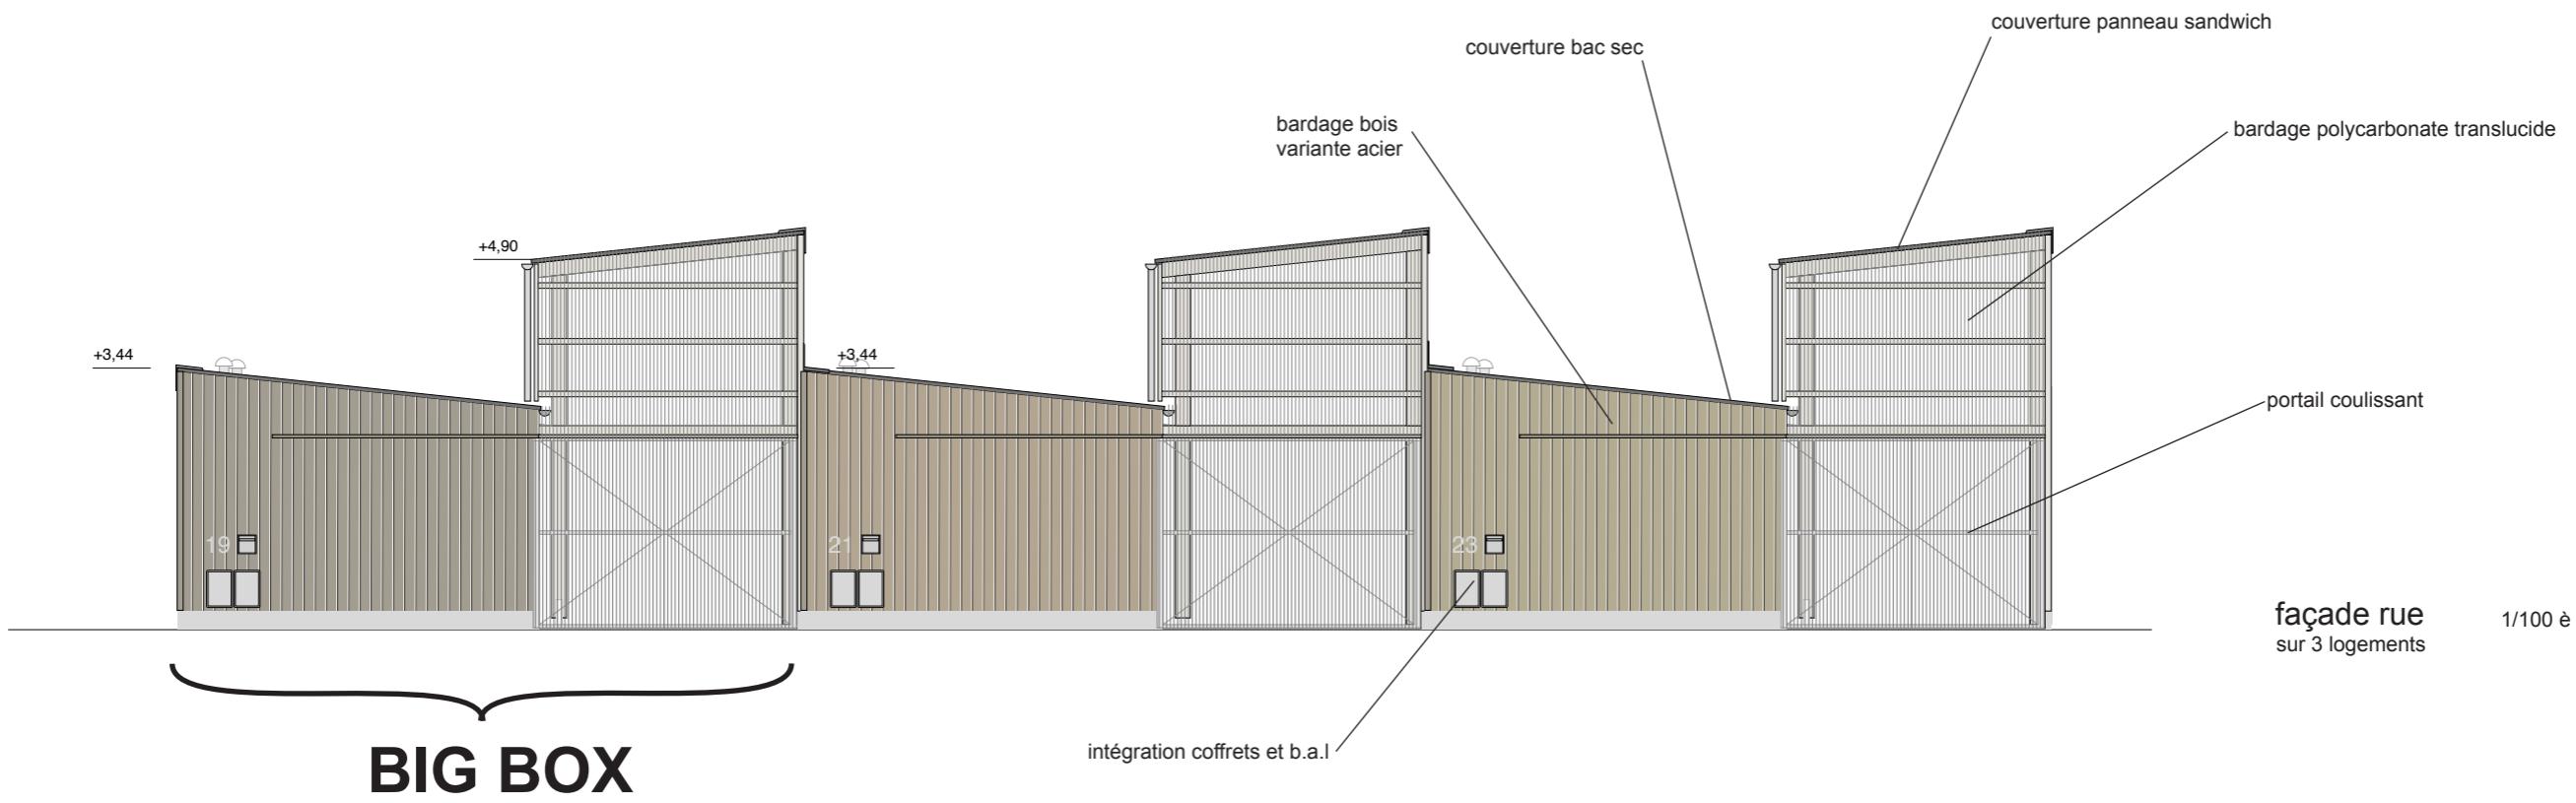

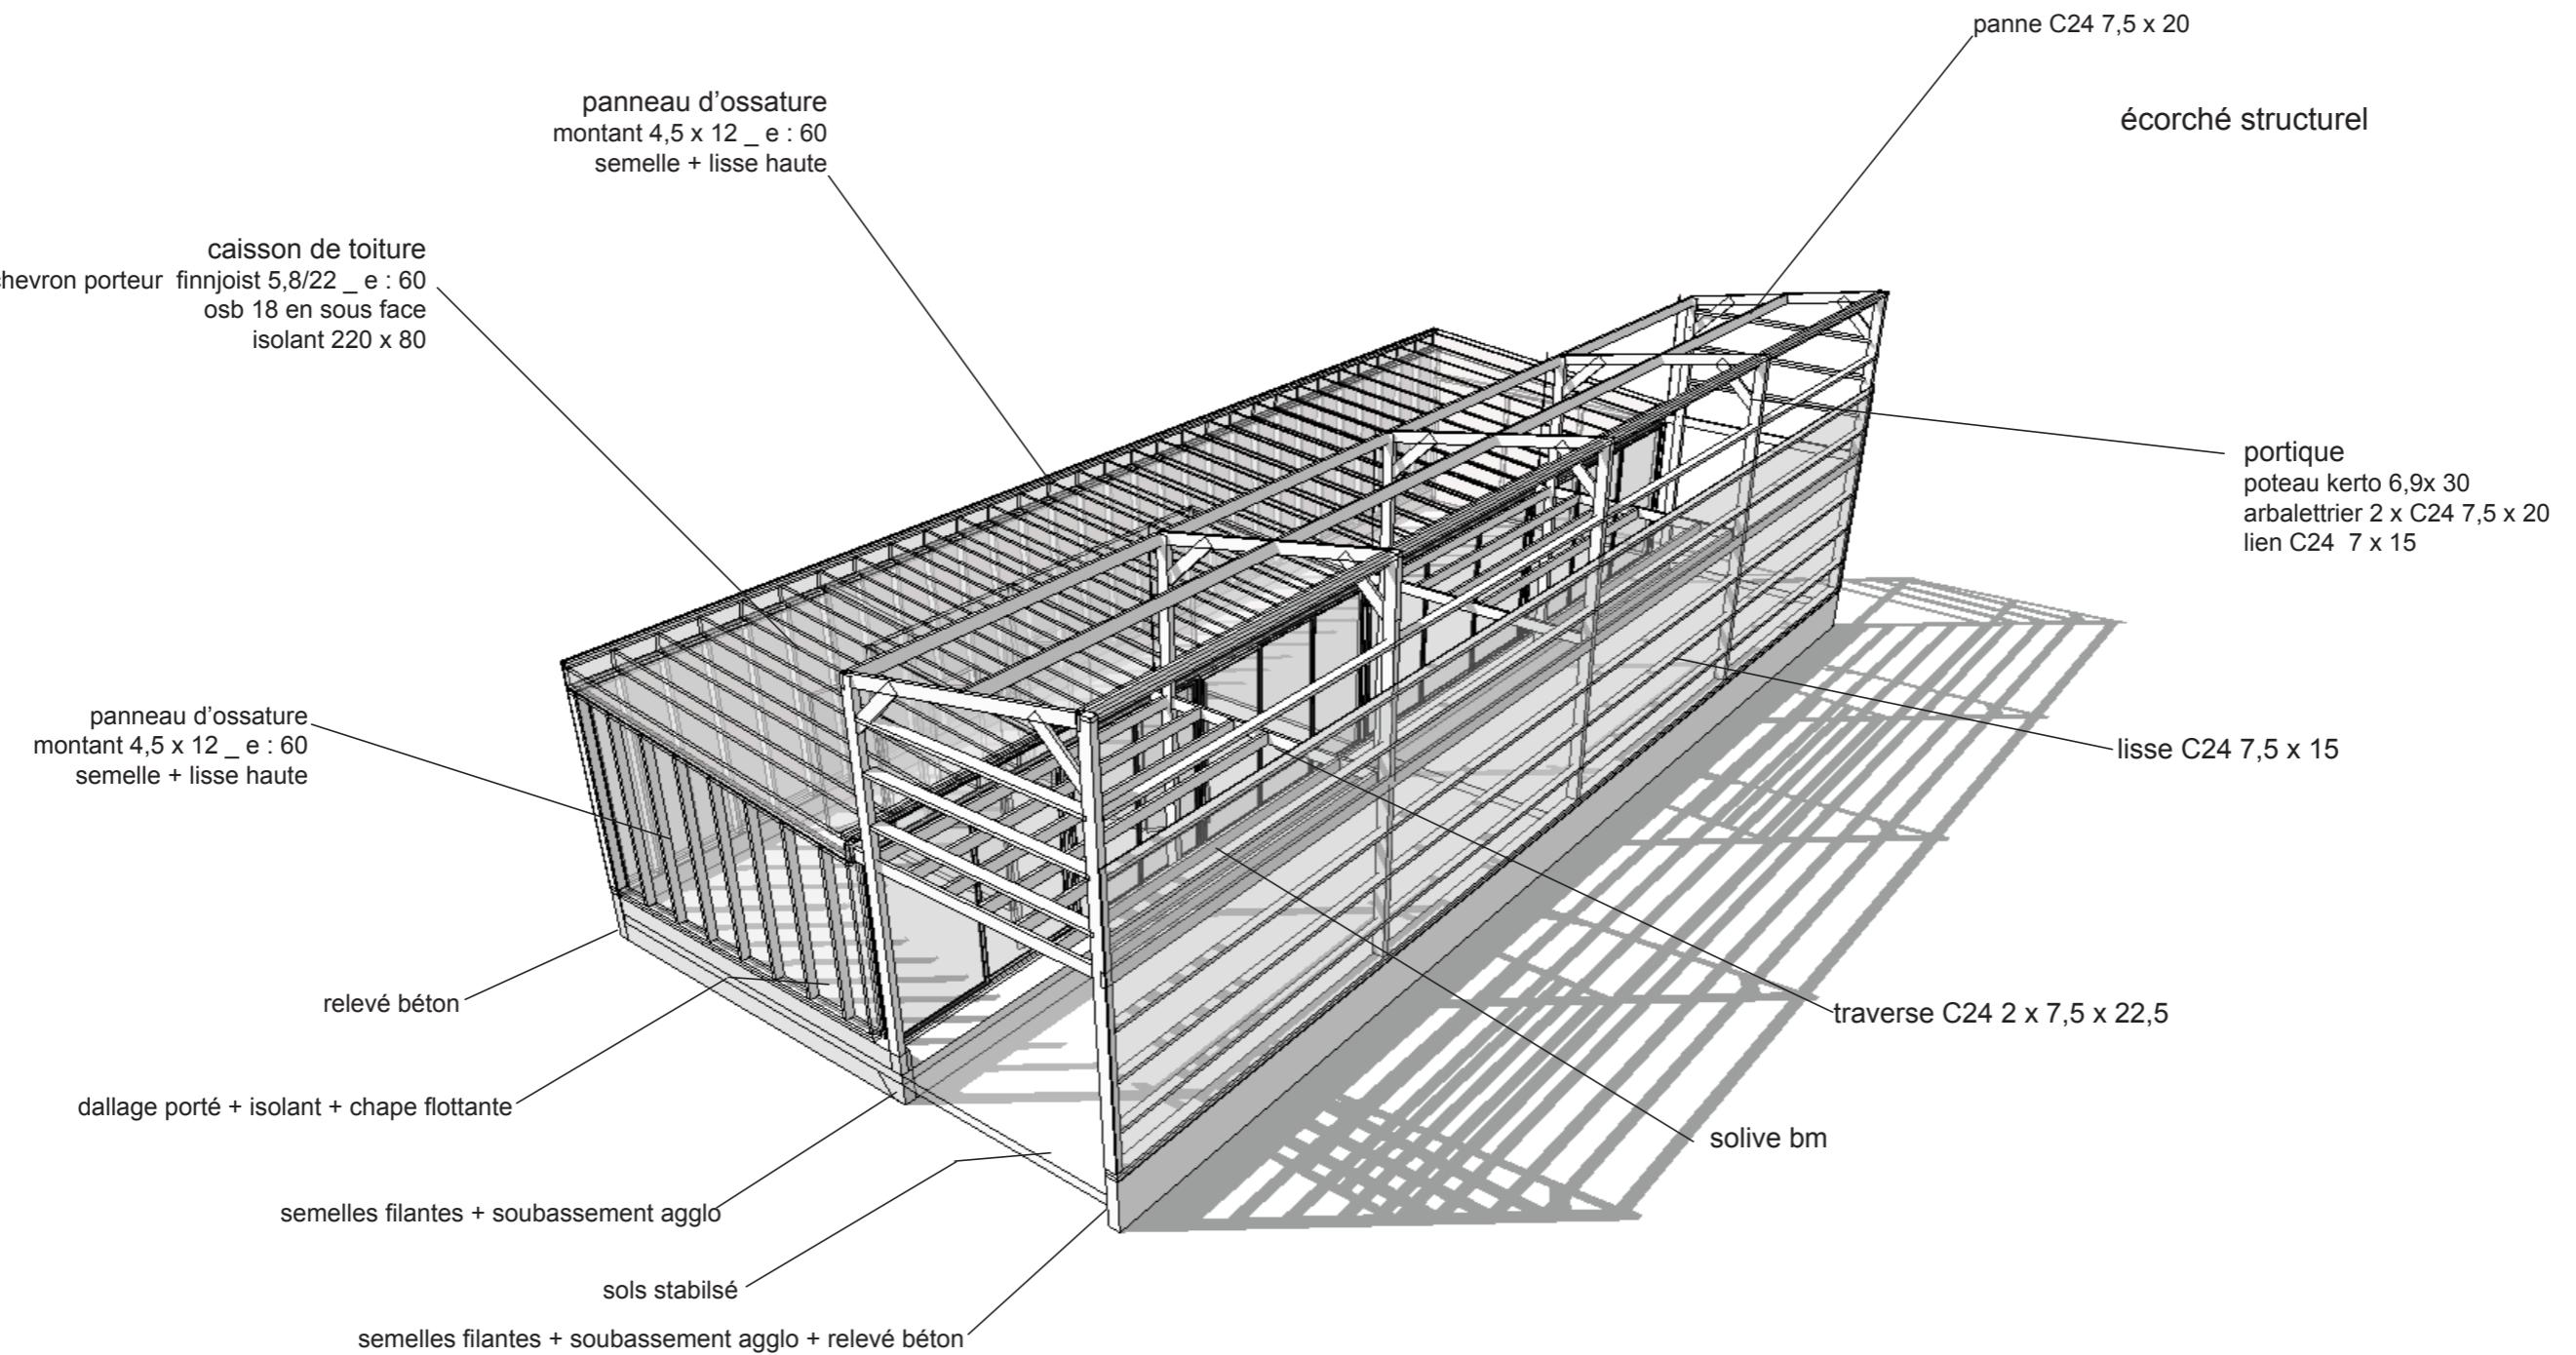

plan & détails ossature  
1/100 è - 1/40 è

