


5- Organisation et typologie des logements


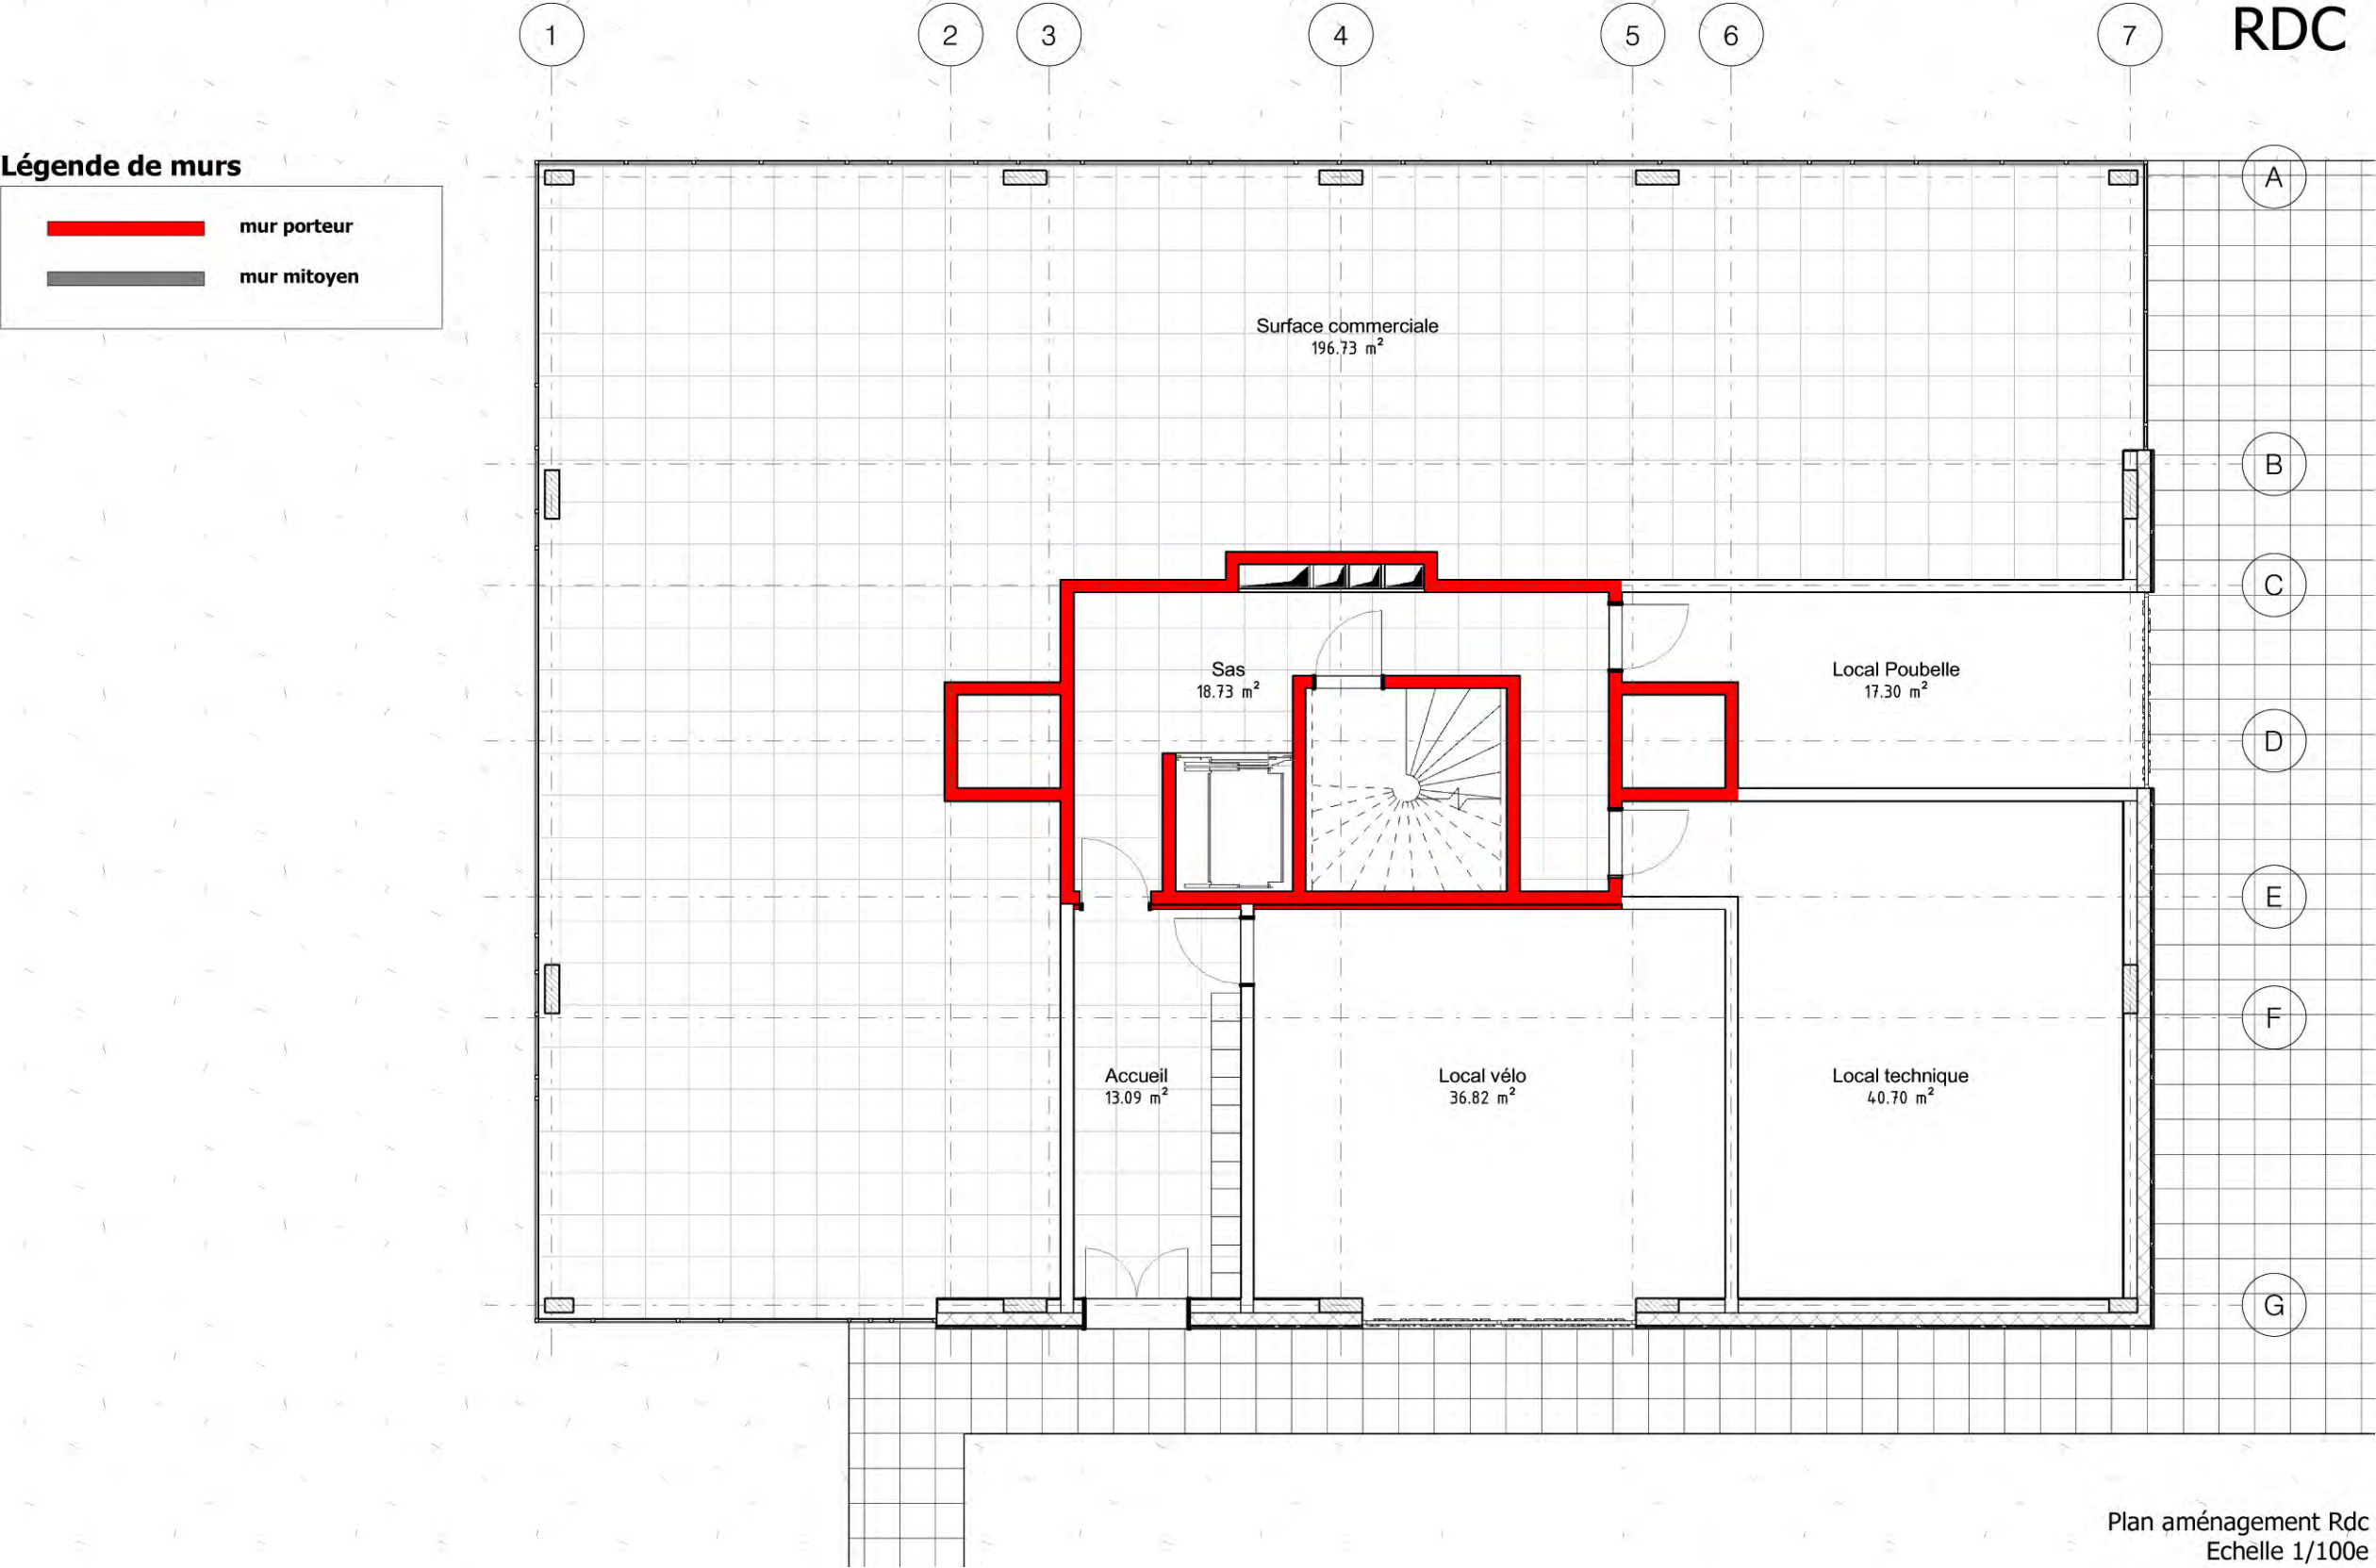




Légende de murs

	mur porteur
	mur mitoyen

ETAGE TYPE 1

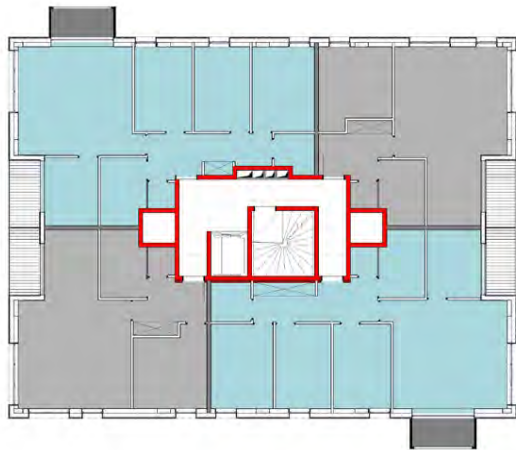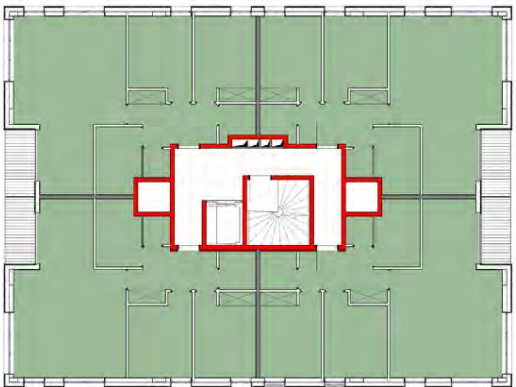

Plan aménagement type
Echelle 1/100e

Scénarios de typologie





Légende de murs

mur porteur

mur mitoyen

- T1
- T1'
- T2
- T3
- T4
- T5

ETAGE TYPE 2

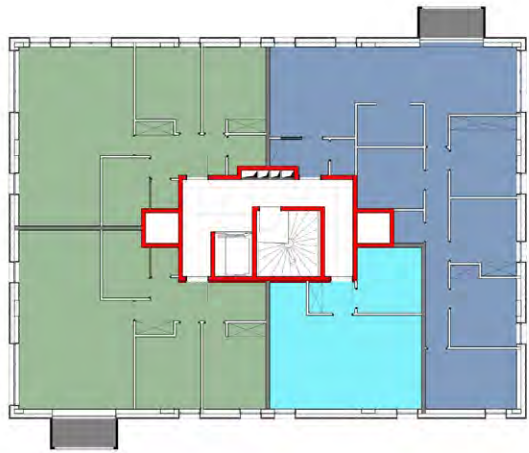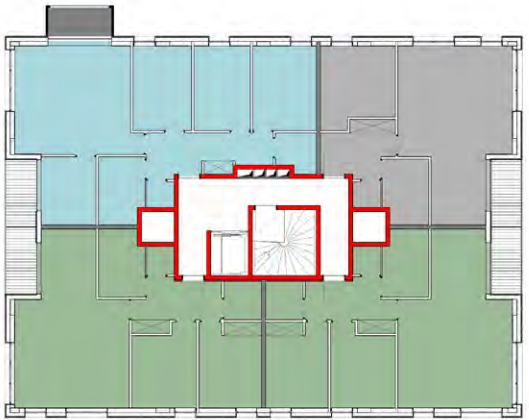



Plan aménagement type
Echelle 1/100e

Scénarios de typologie

Configuration du projet en ville: bande des 15m



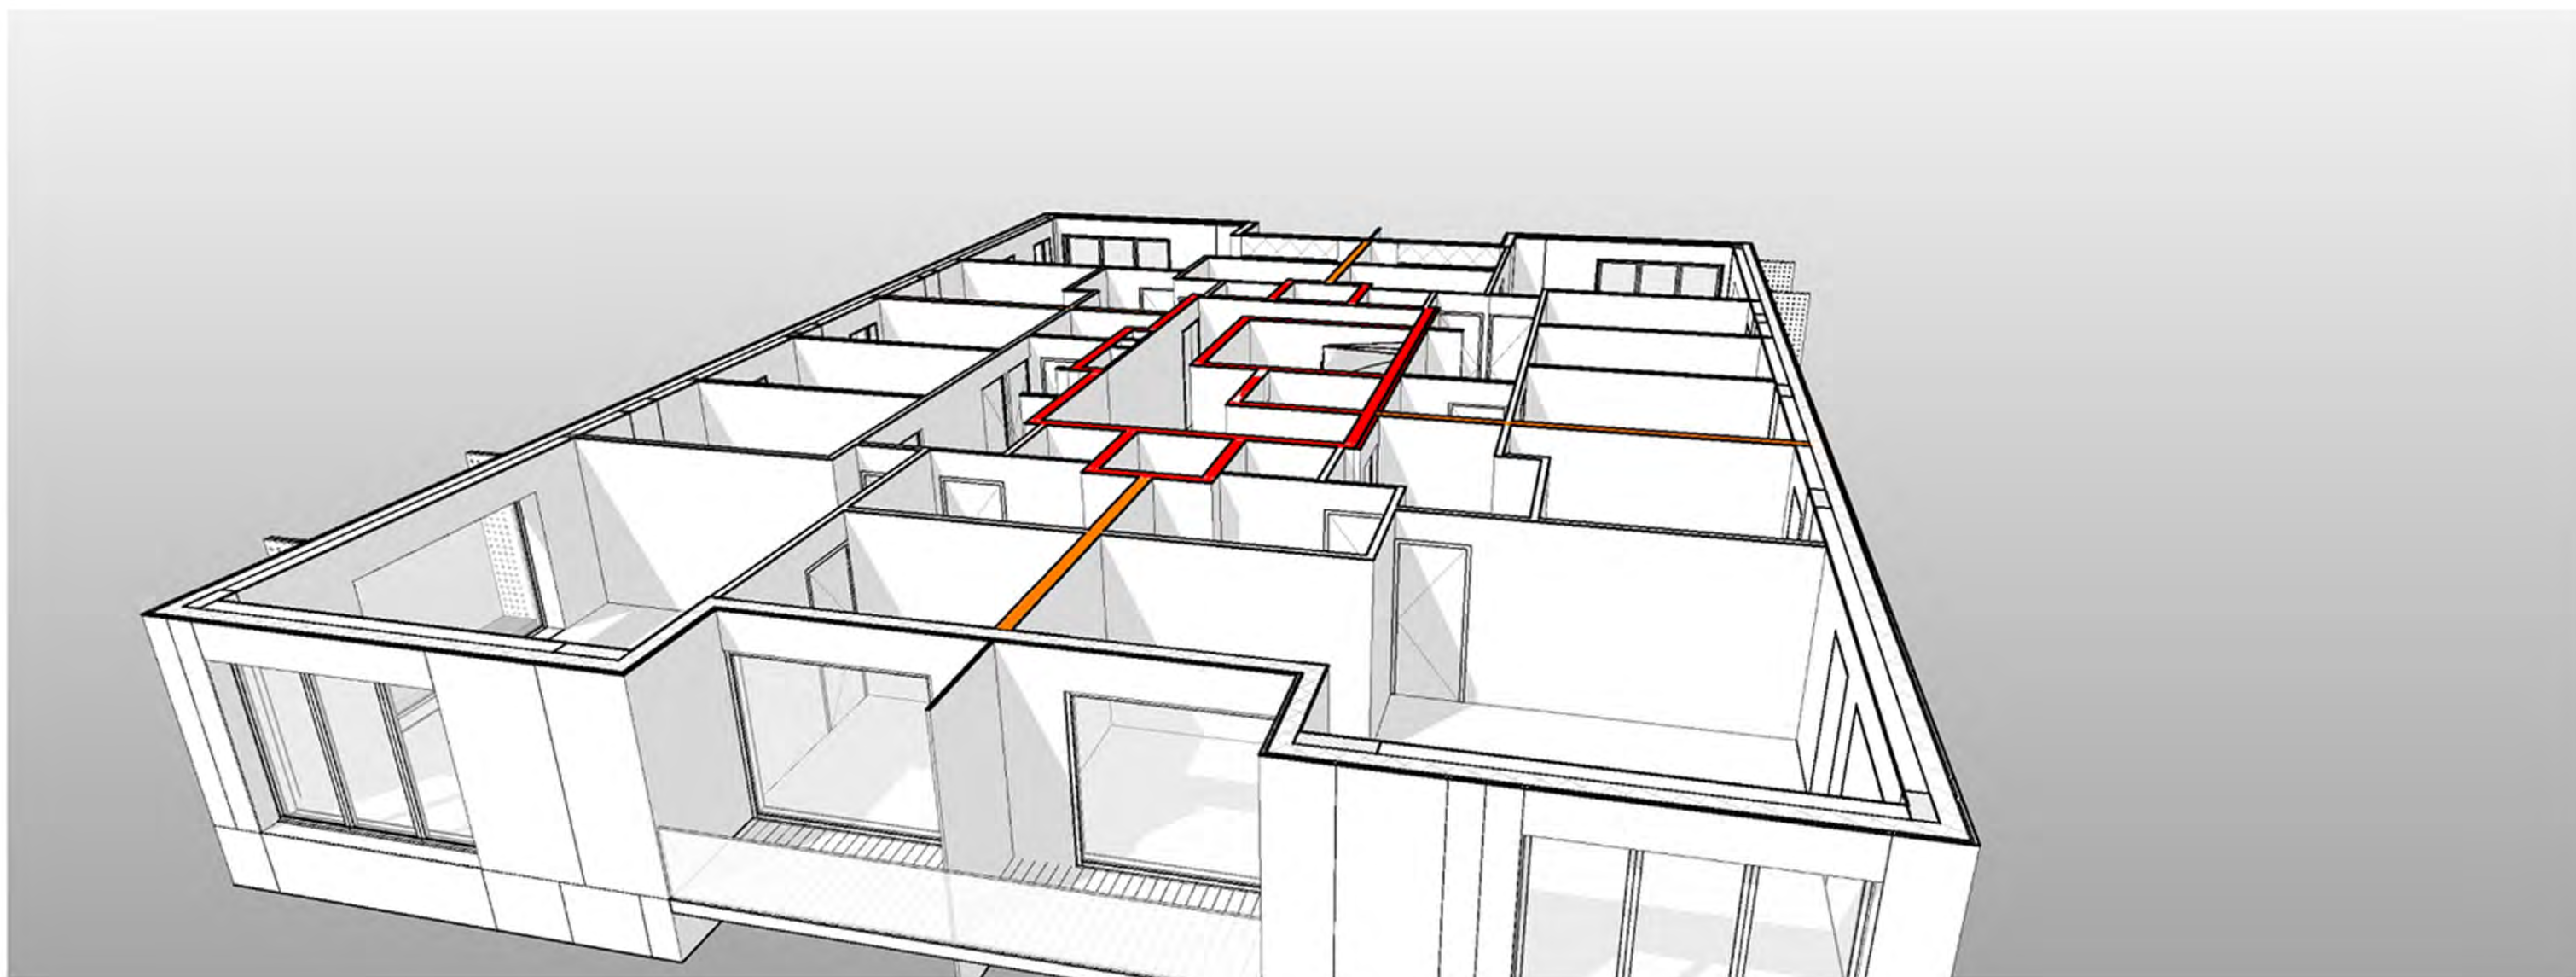

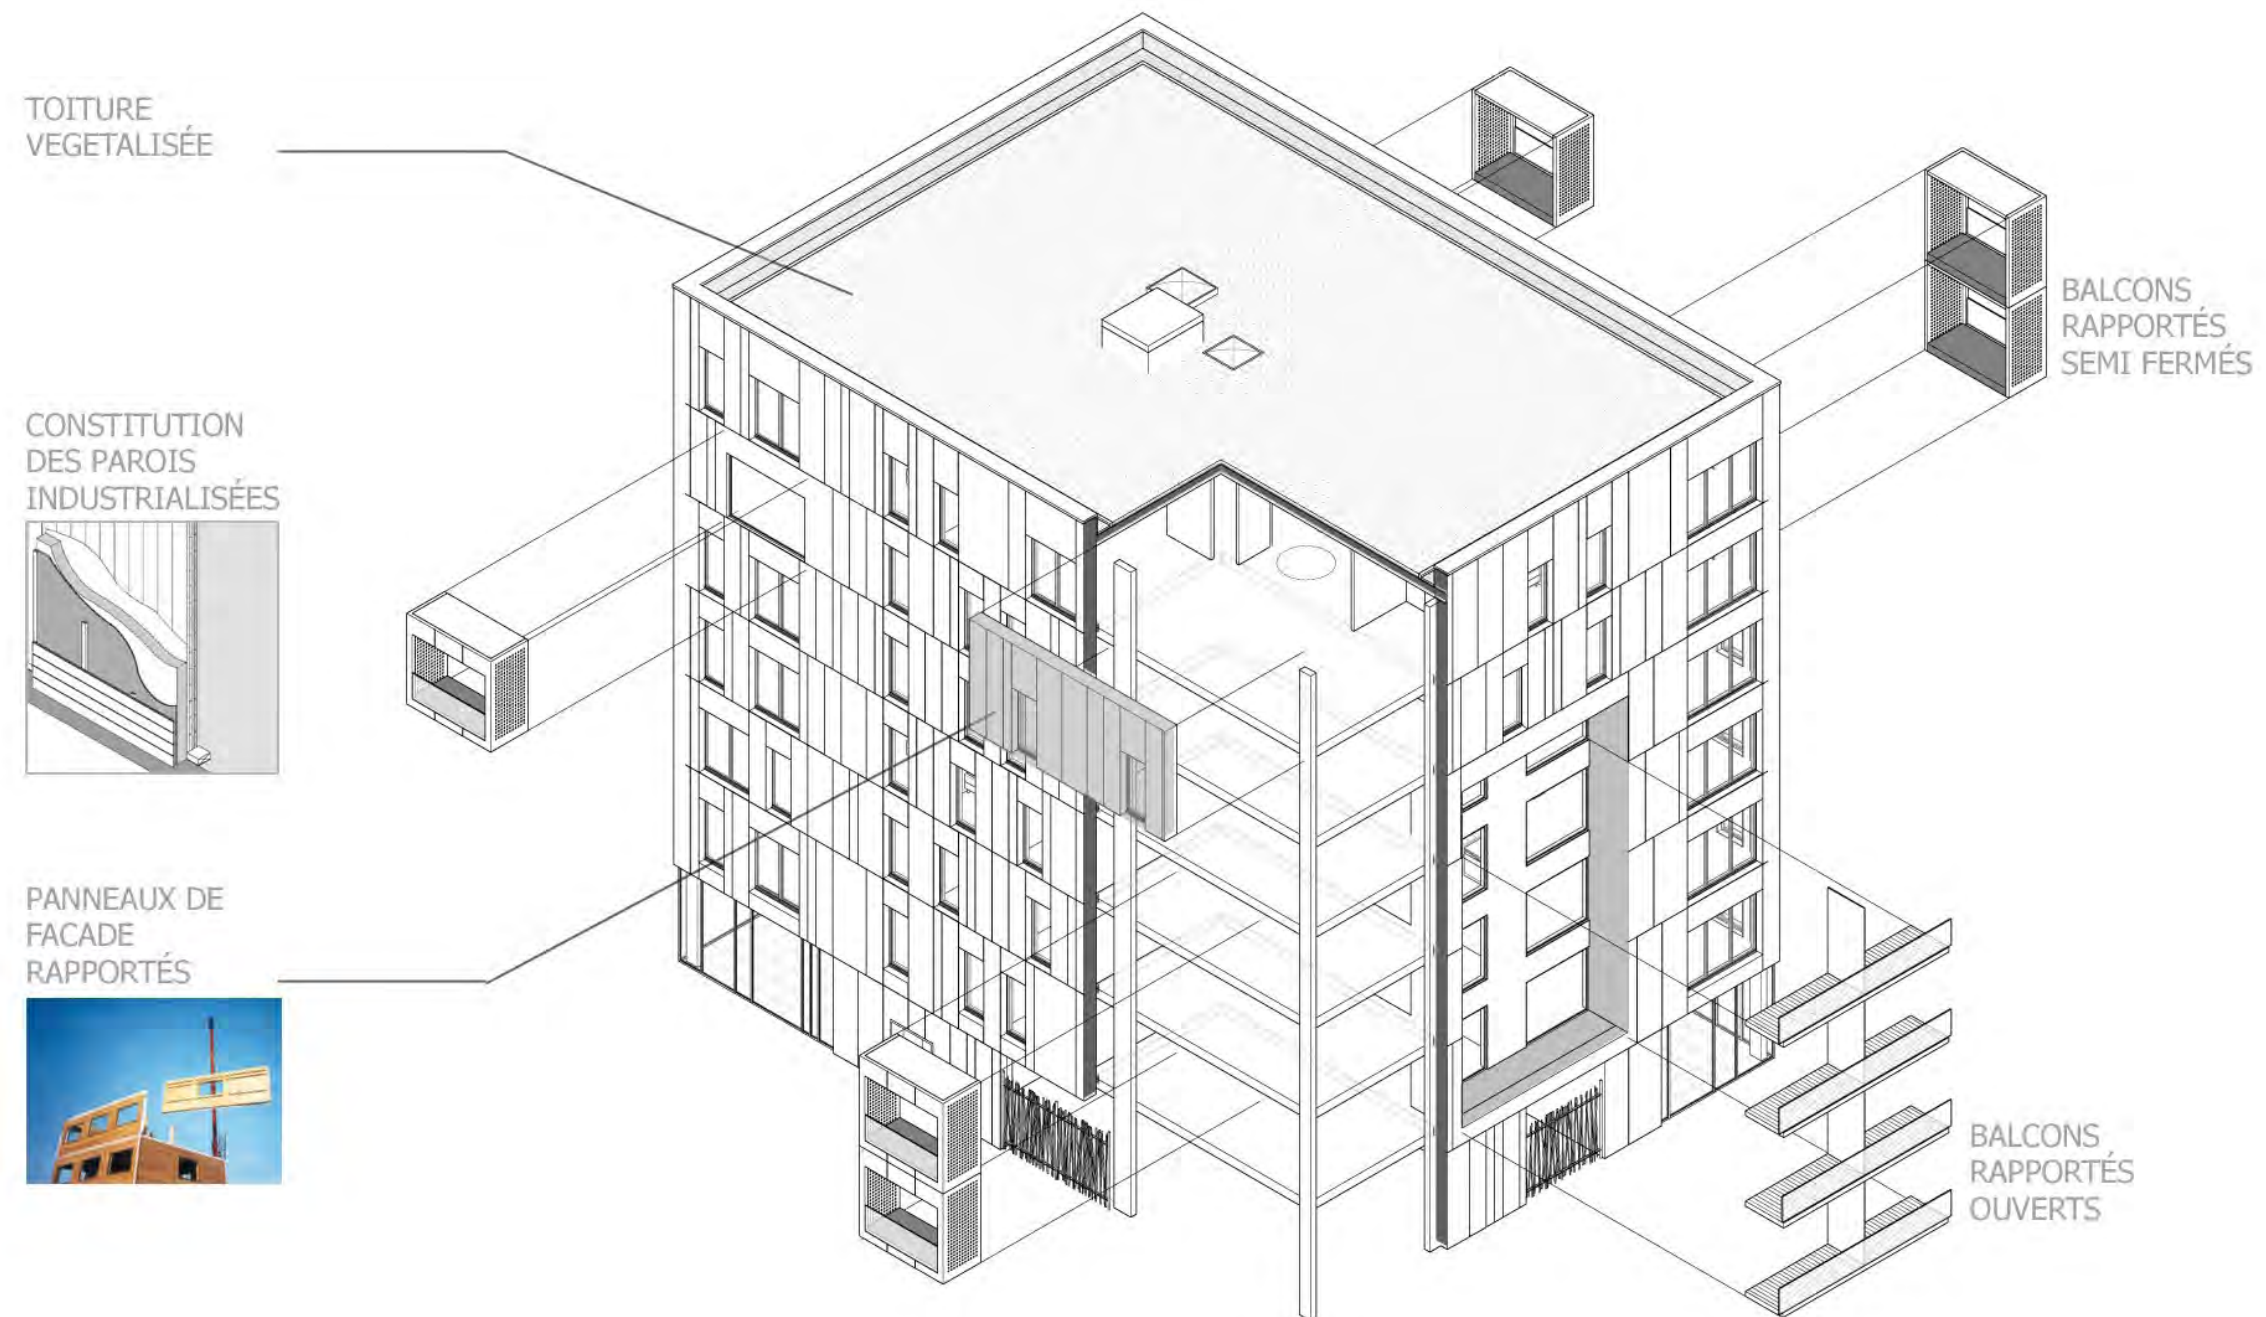

AXONOMETRIE ECLATÉE



Elévation type
Ech: 1/100e

