

DESCRIPTION GRAPHIQUE



Extérieur « Bois »



Extérieur « Bois »




FACADE PIGNON R+3





FACADE PIGNON R+2





Extérieur « enduit »

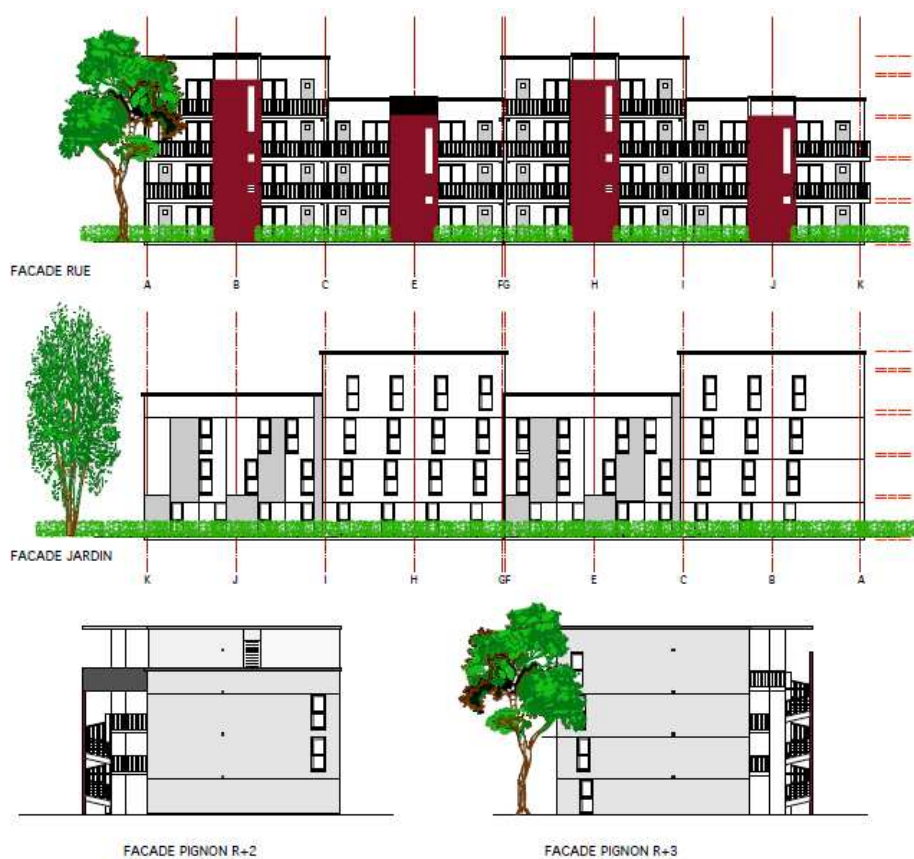


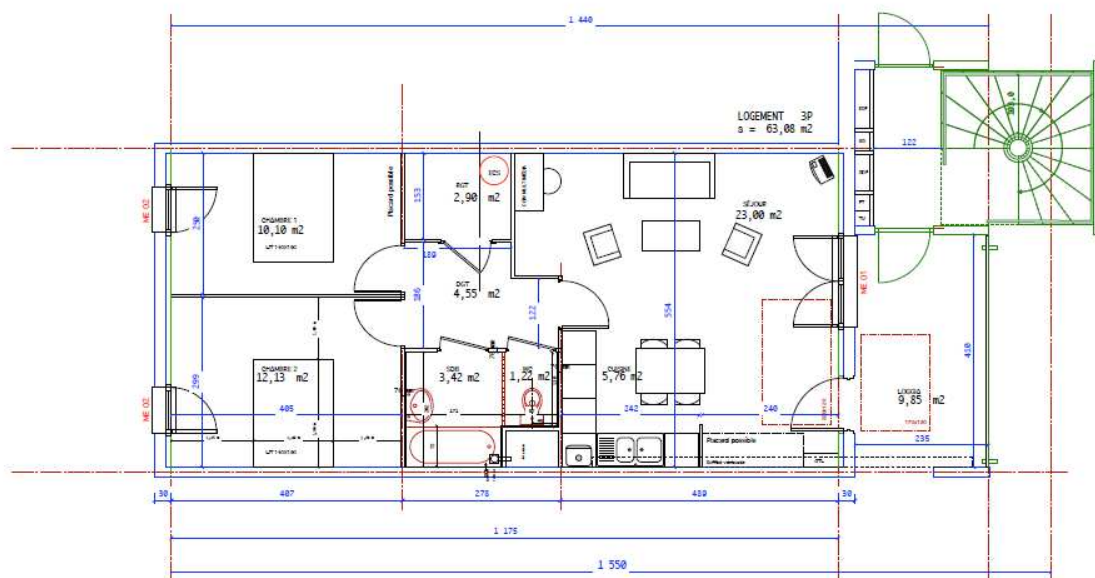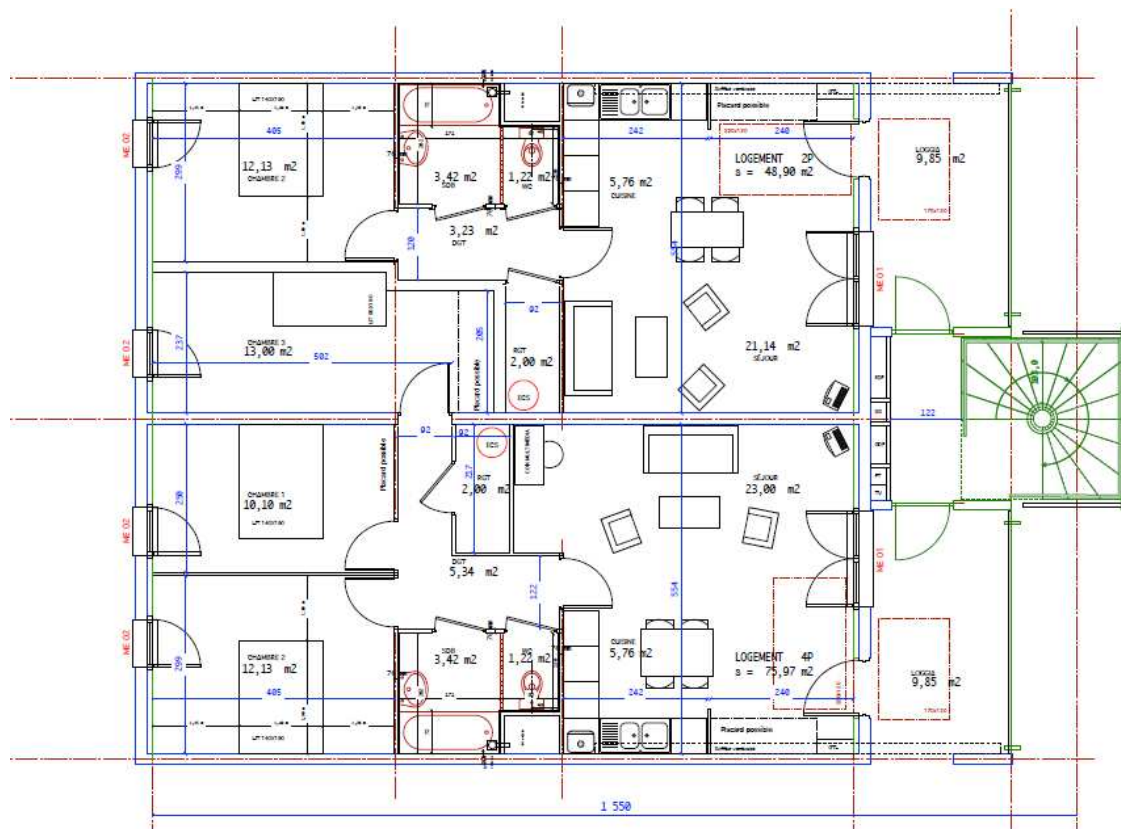

MAÎTRE D'OUVRAGE EIFFAGE CONSTRUCTION	MAÎTRE D'OUVRAGE TECTUM - ARCHITECTES ROUDEX - BET	INDEX	DATE ET OBJET DE LA MODIFICATION	PROPOSITION	PLAN	PROJET	PROJET	PROJET
		1	07/04/09	H2CO	PLAN ETAGE - 2,3,4 Pièces	07/04/09	1/50	2B

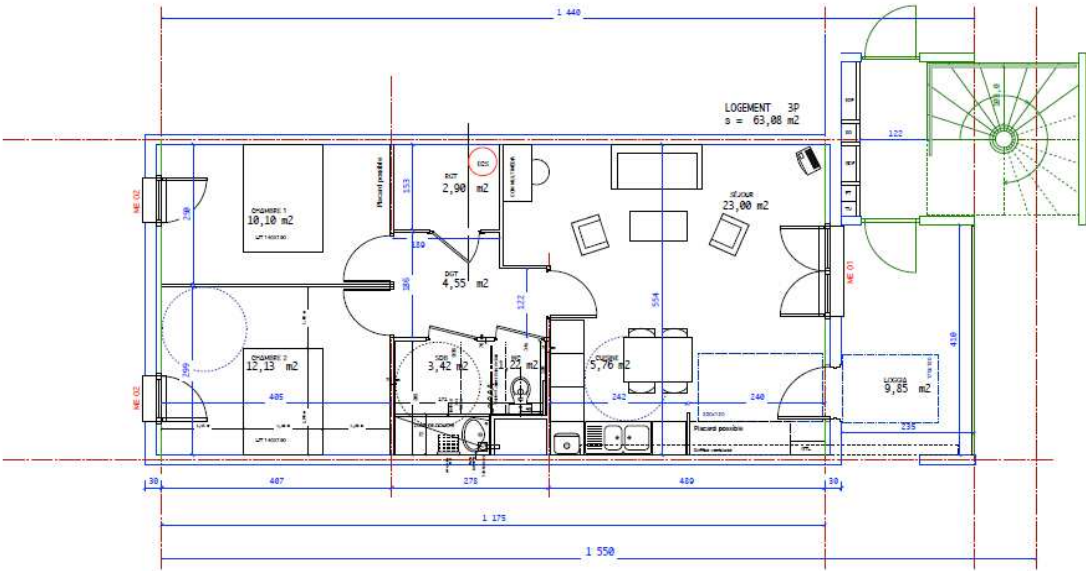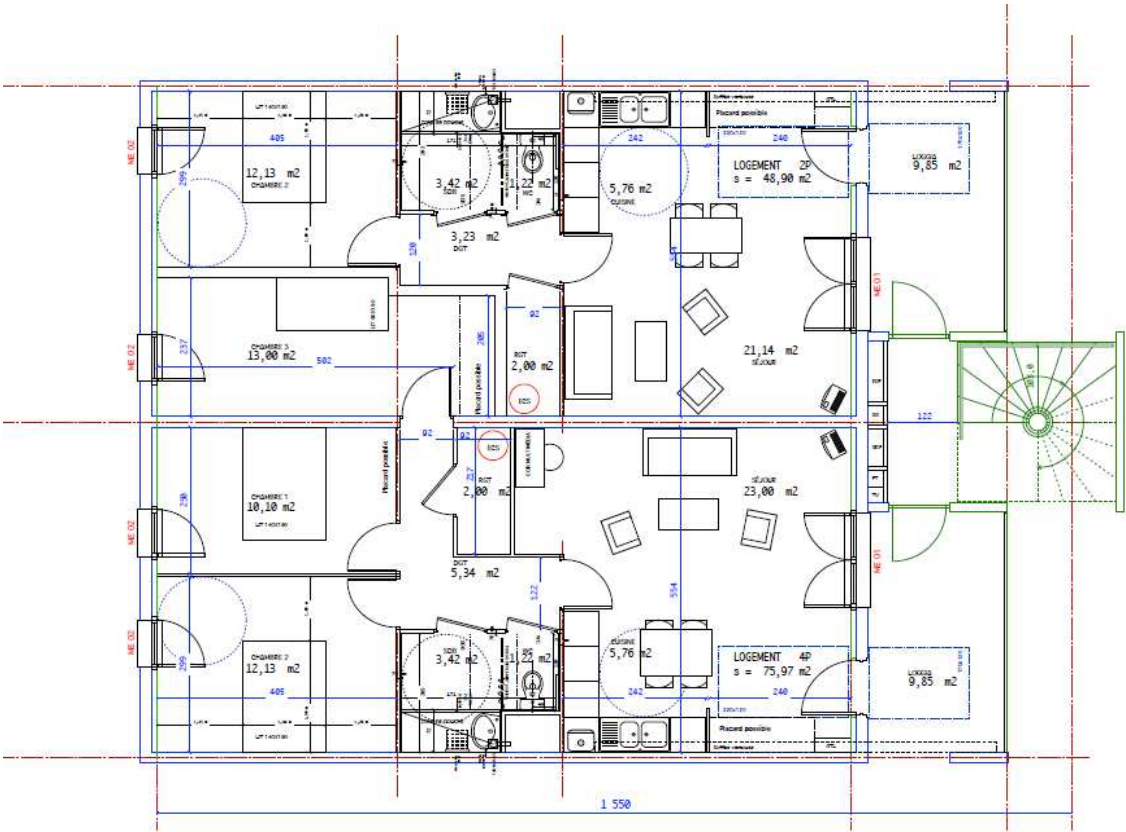

------------------------	---	-------------	--	----------------	----------------------------------	--------------------	-----------------------	--------------

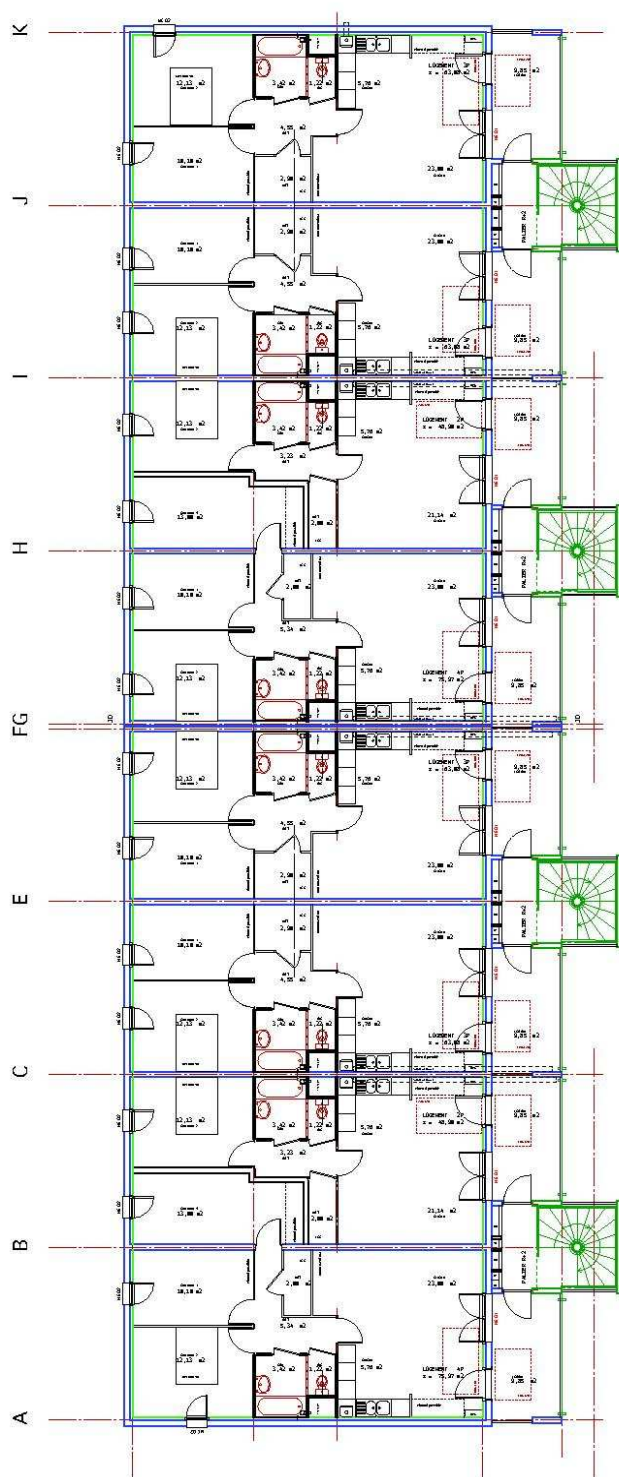

○ PLANE

