



CONSULTATION CQFD³

LONOCO[®] 2

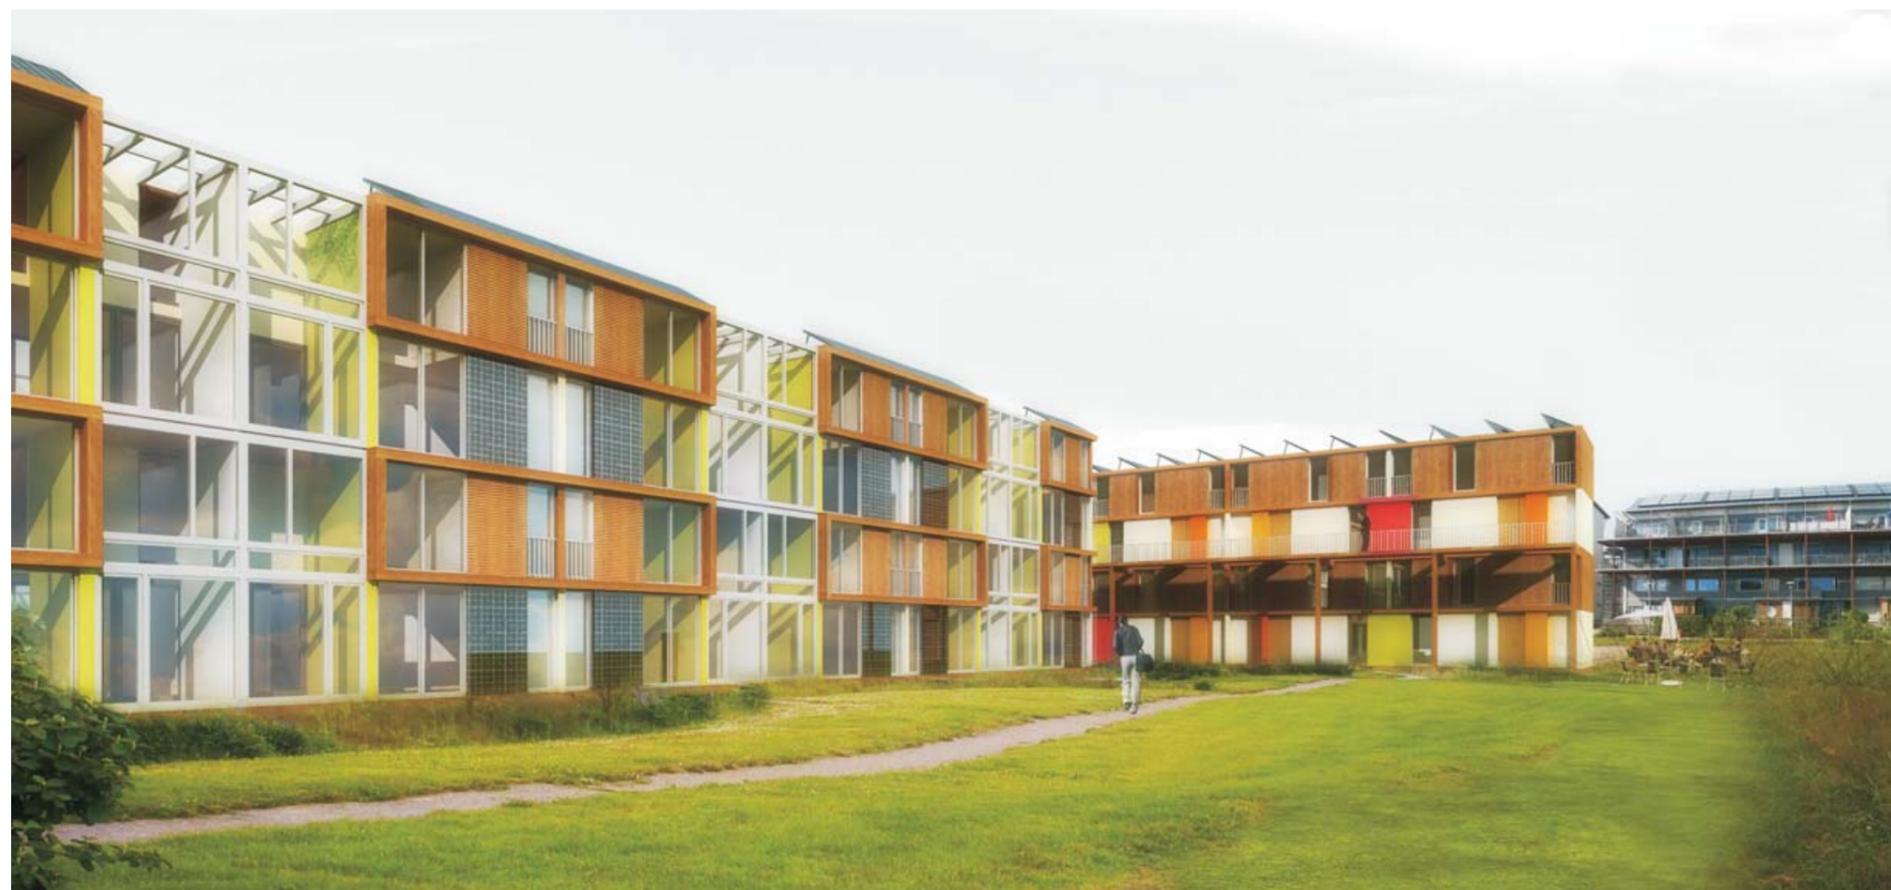


Les plans RDC


ech. : 1/100

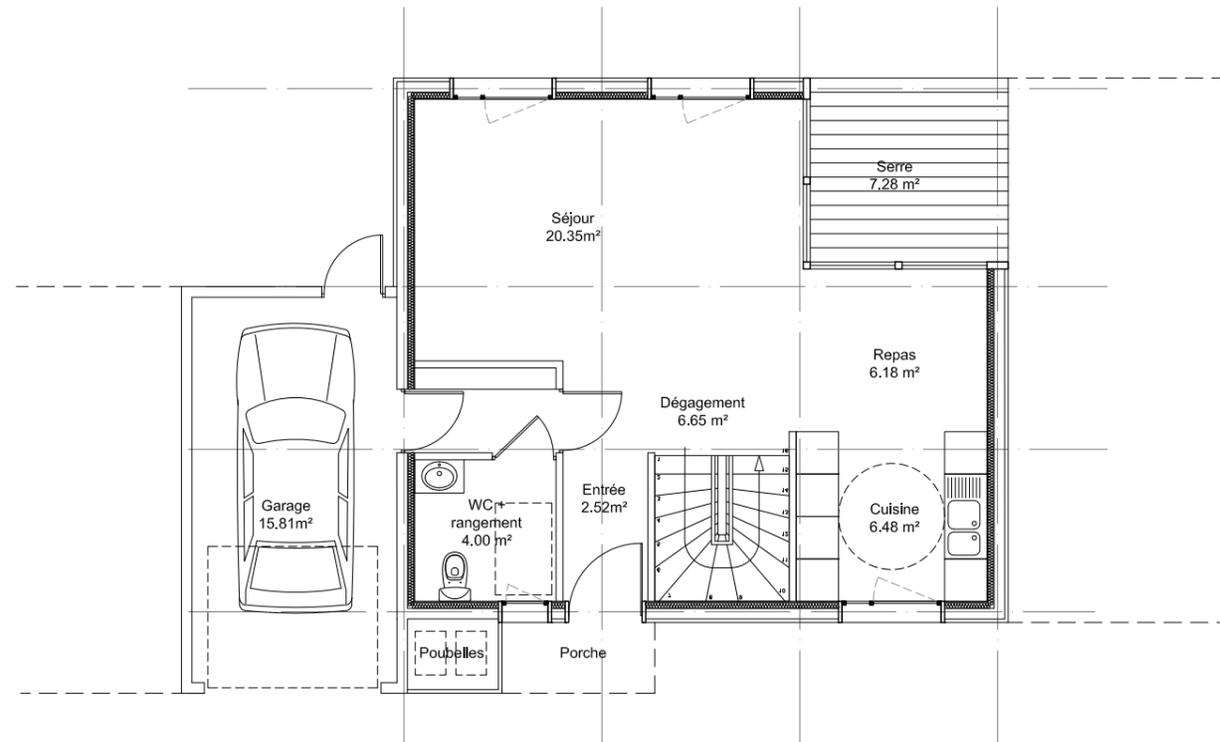

Plan RDC
developpement |X|

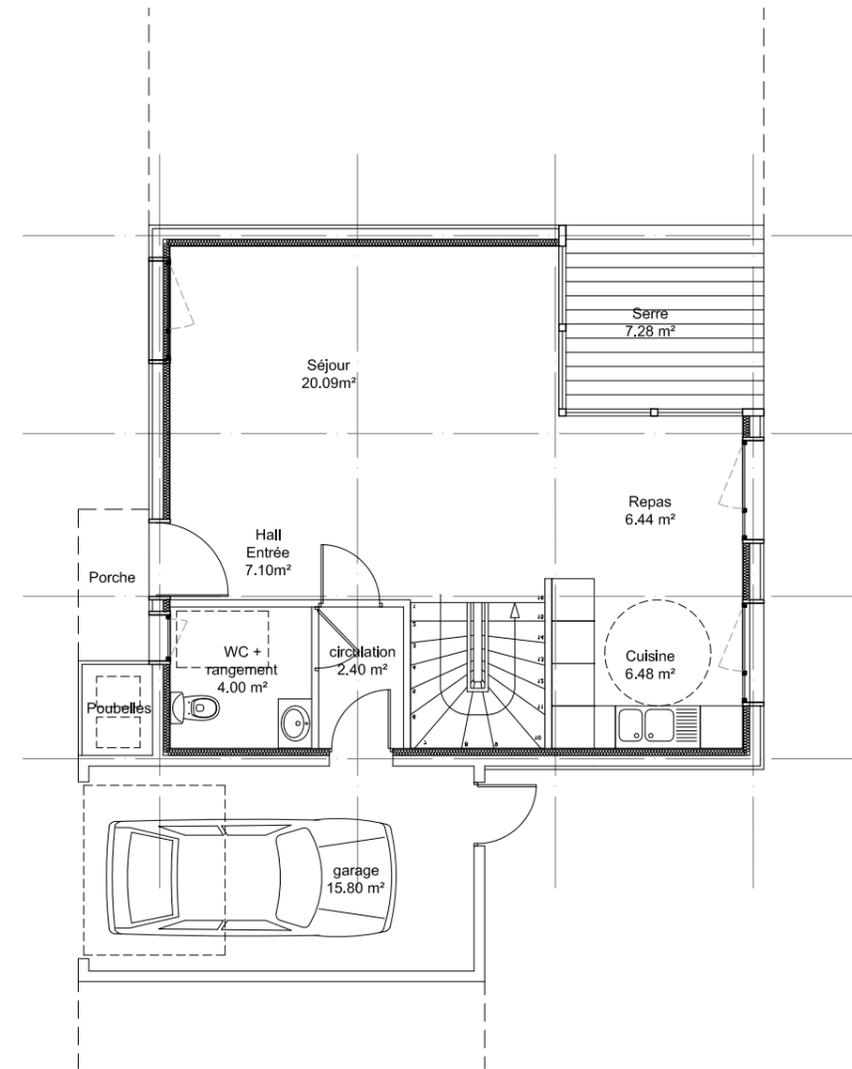


Plan RDC
developpement |Y|

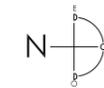


Les plans ETAGES


ech. : 1/100

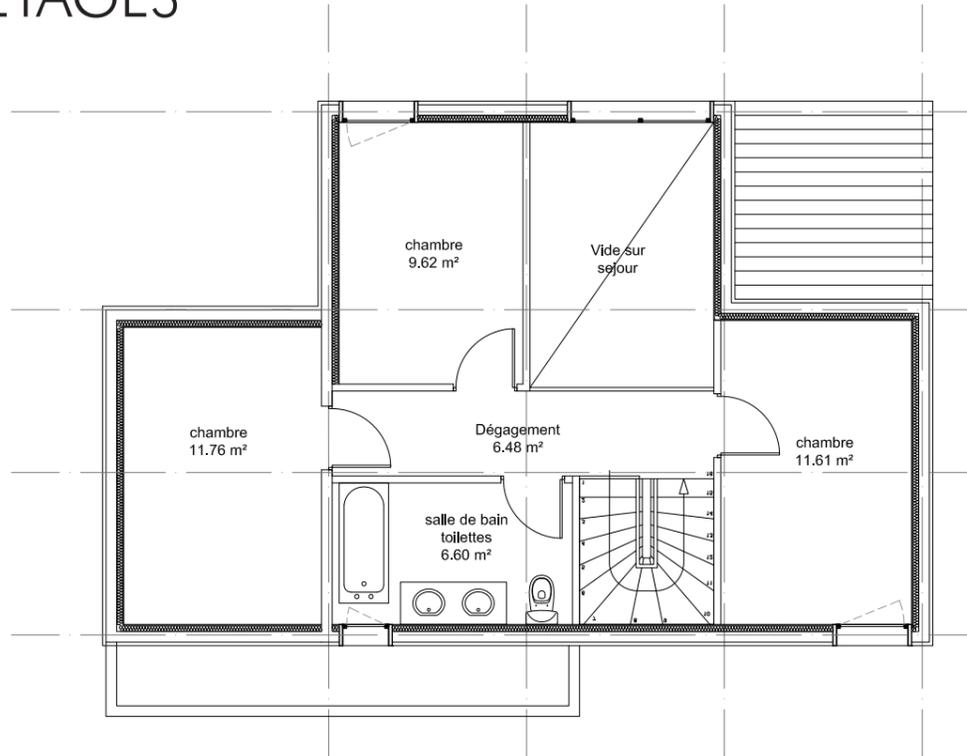


Plan Etage
Type 4 avec garage

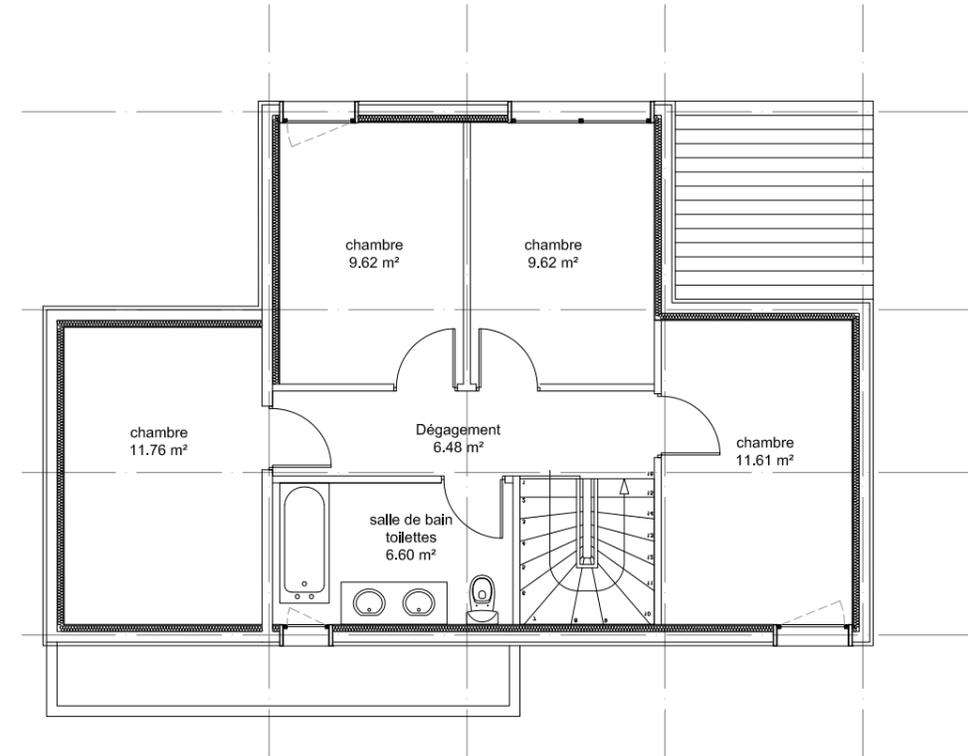

Plan Etage
Type 5 avec garage

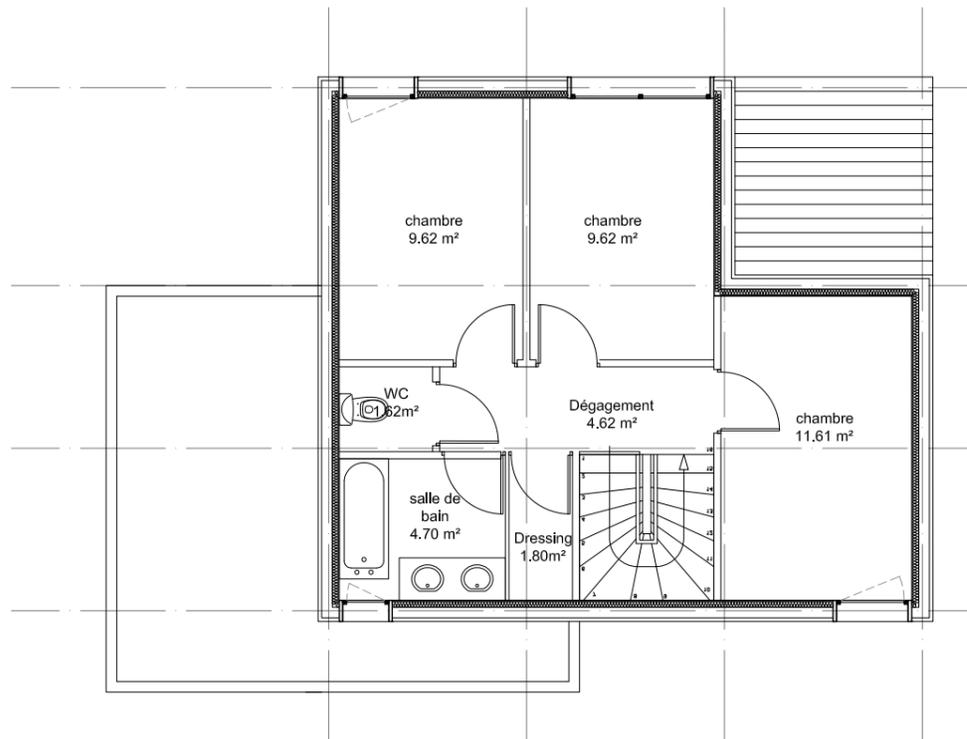

Plan Etage
Type 4

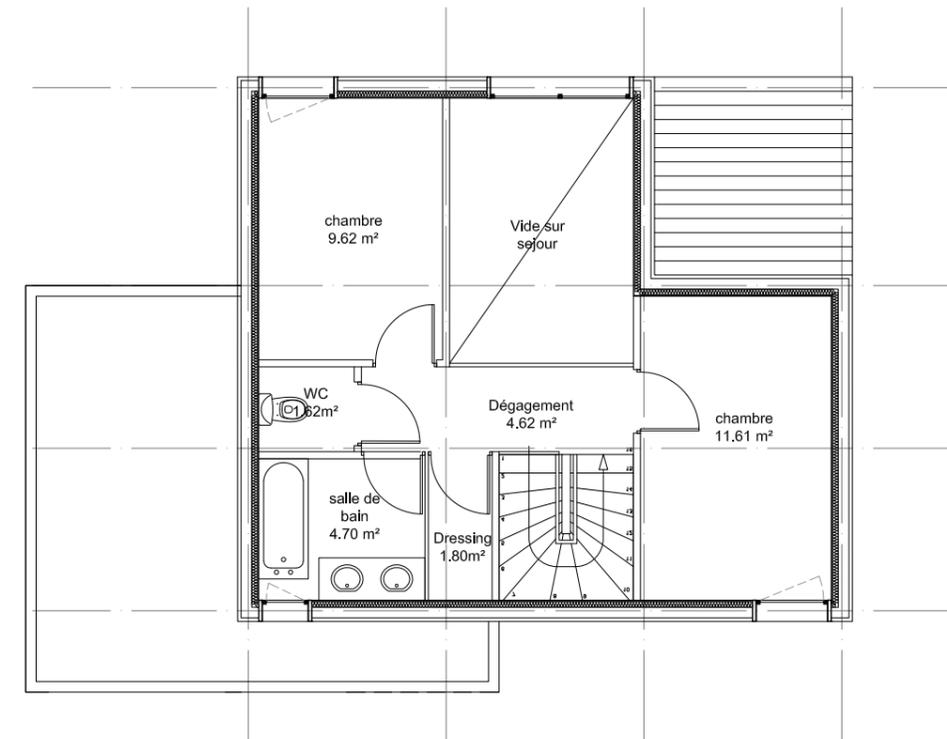


Plan Etage
Type 3


Plan mise en situation developpement |X|Y|Z|




developpement |X|

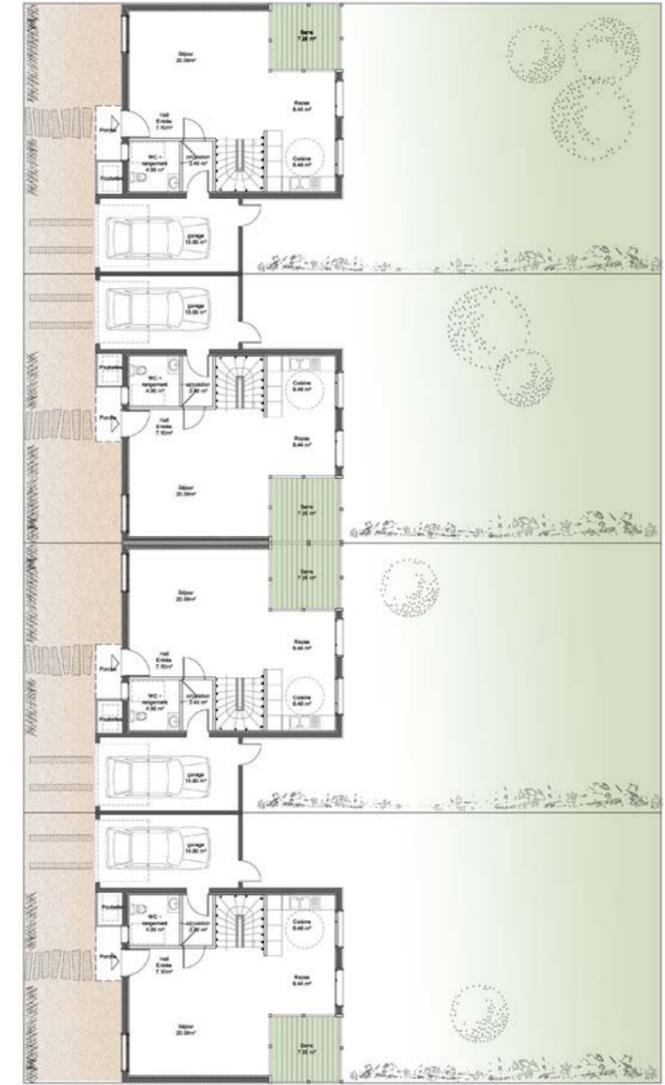


developpement |Y|

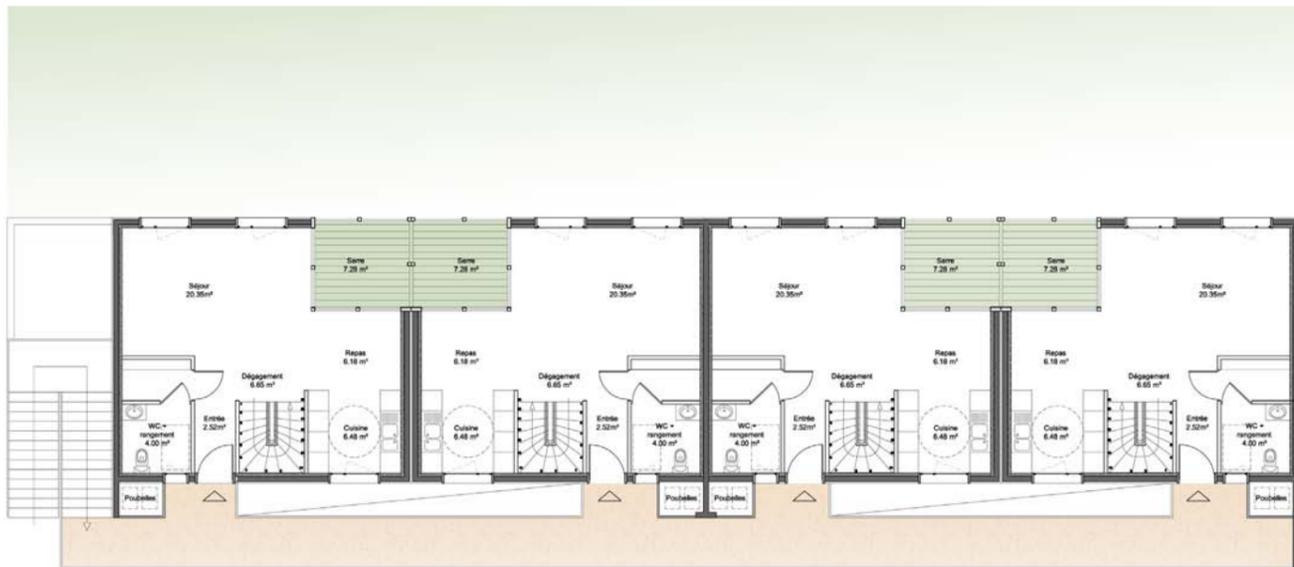


developpement |Z|

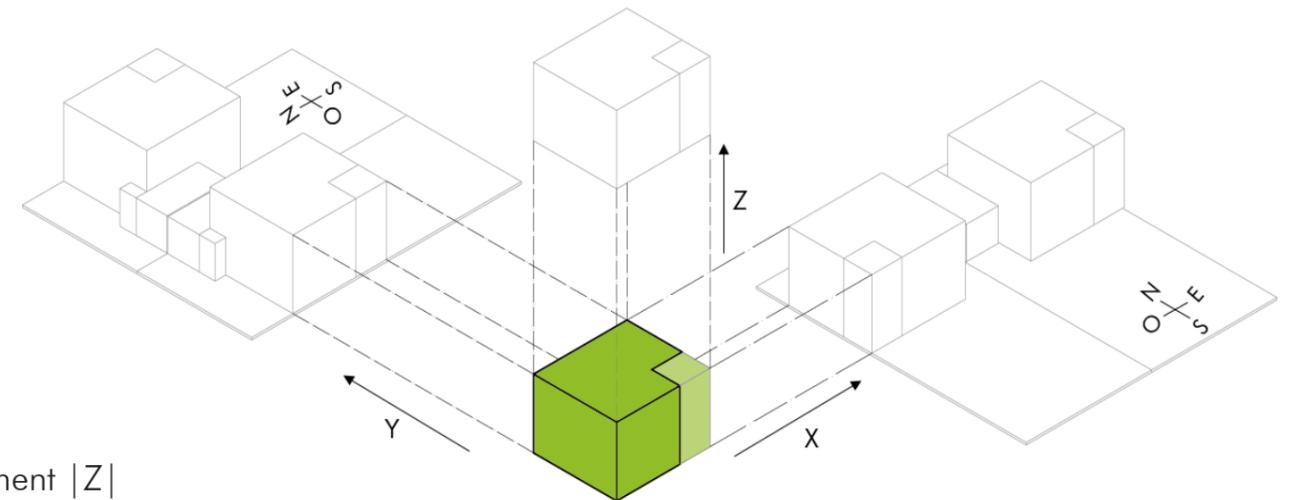

Les typologies

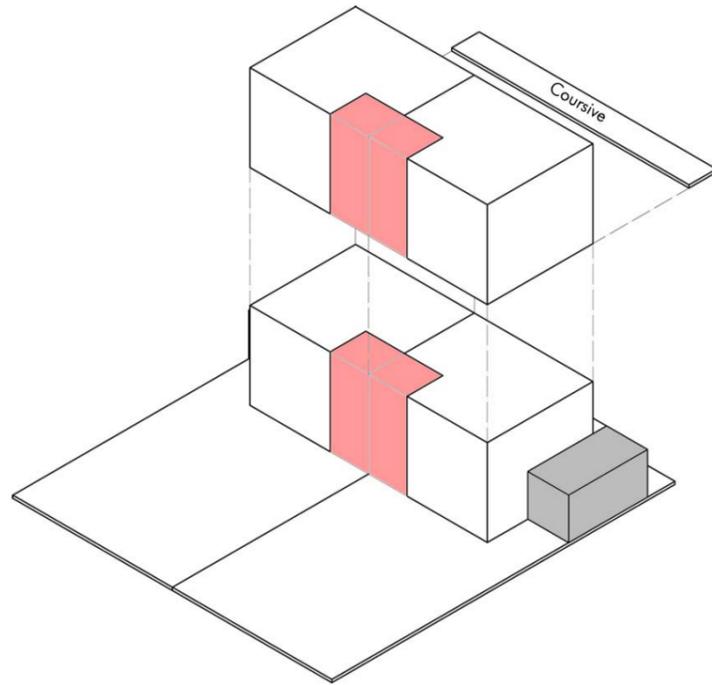

developpement | Z |

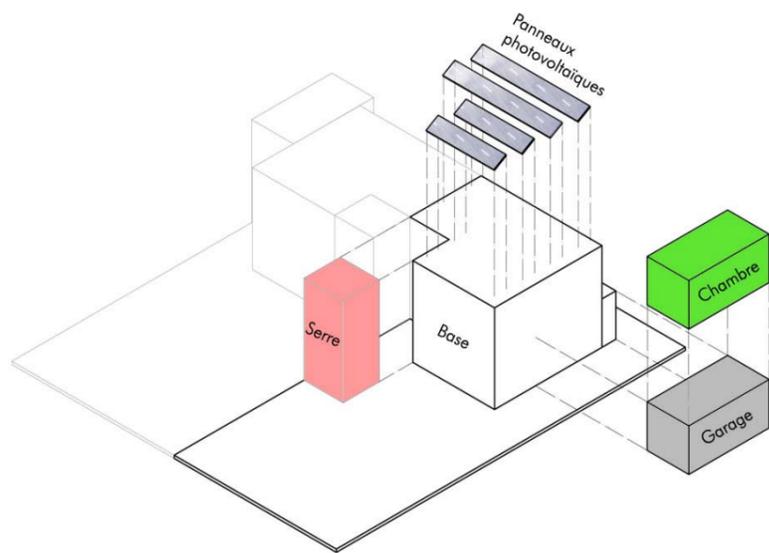

les composantes

BASE	Rez-de-chaussée	Etage
T3 76.15m ² + 7.28m ² serre		
T4 85.77m ² + 7.28m ² serre		

BASE	Rez-de-chaussée	Etage
T3 76.48m ² + 7.28m ² serre		
T4 86.10m ² + 7.28m ² serre		

BASE + GARAGE	Rez-de-chaussée	Etage
T3 76.15m ² + 7.28m ² serre + 15.80m ² garage		
T4 85.77m ² + 7.28m ² serre + 15.80m ² garage		


BASE + GARAGE	Rez-de-chaussée	Etage
T3 76.48m ² + 7.28m ² serre + 15.80m ² garage		
T4 86.10m ² + 7.28m ² serre + 15.80m ² garage		

BASE + GARAGE + CHAMBRE	Rez-de-chaussée	Etage
T4 87.65m ² + 7.28m ² serre + 15.80m ² garage		
T5 97.27m ² + 7.28m ² serre + 15.80m ² garage		


BASE + GARAGE + CHAMBRE	Rez-de-chaussée	Etage
T4 87.98m ² + 7.28m ² serre + 15.80m ² garage		
T5 97.60m ² + 7.28m ² serre + 15.80m ² garage		

Principes bioclimatiques


Architecture

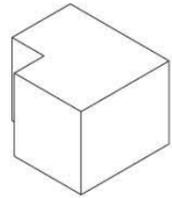


COMPACITE

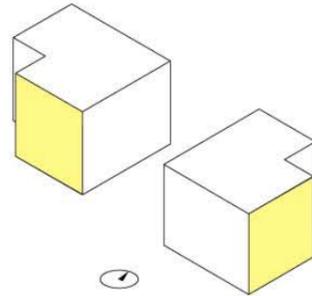


ADAPTATION A L' ORIENTATION

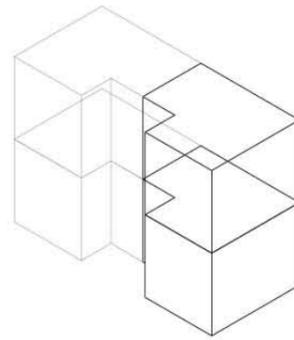

ASSEMBLAGE

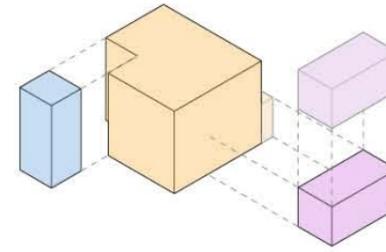


MODULARITE & STANDARDISATION

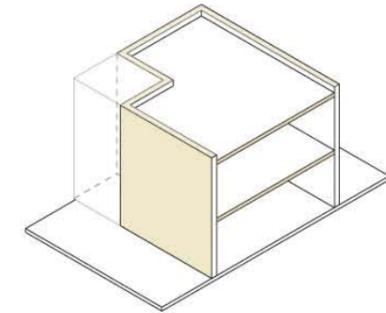


CONSTRUCTION BOIS


Stratégies passives

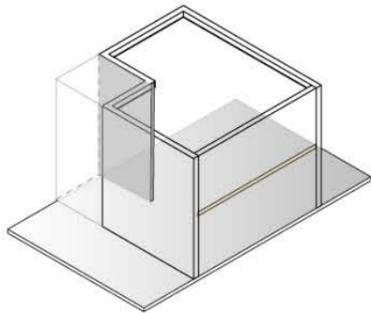


INERTIE THERMIQUE

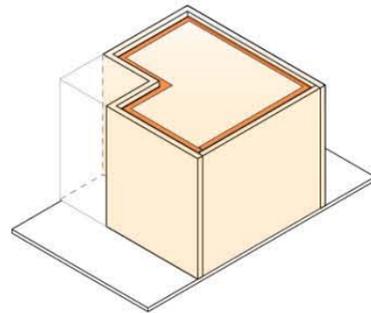


ISOLATION RENFORCEE

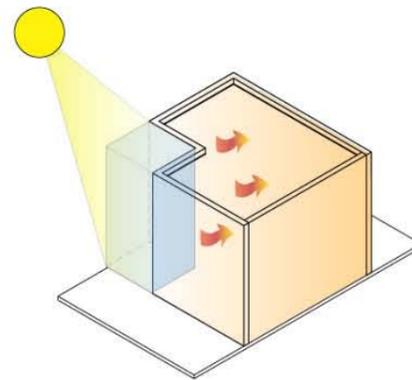

PRE CHAUFFAGE PASSIF

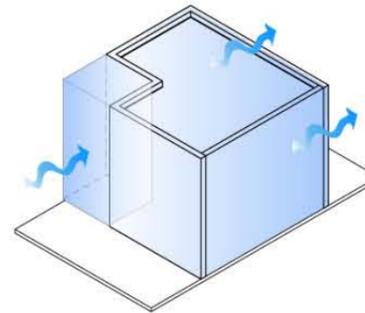


VENTILATION TRAVERSANTE EN ETE

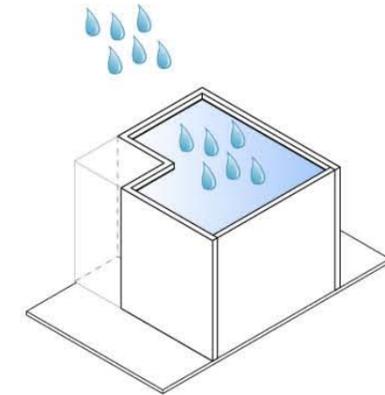


RECUPERATION DES EAUX PLUVIALES


Systèmes

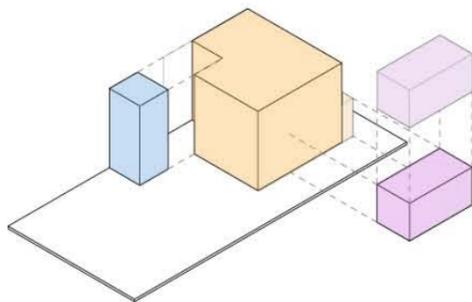


ZONAGE THERMIQUE

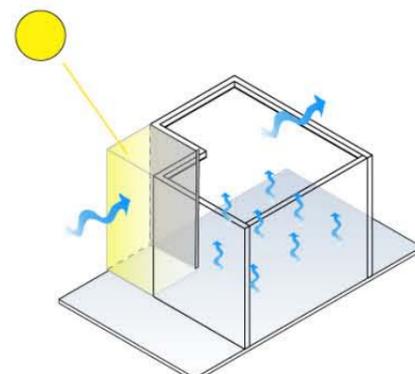


CONFORT D'ETE

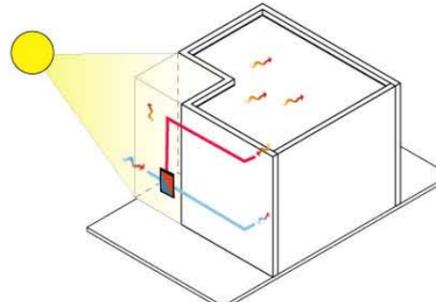

RECUPERATION DE CHALEUR EN HIVER

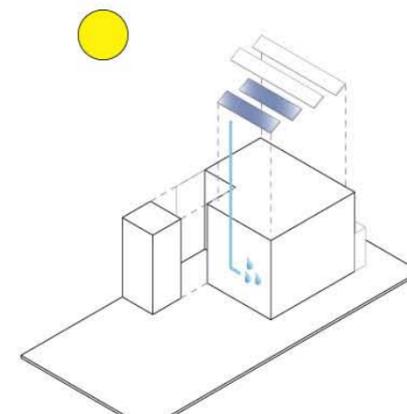

EAU CHAUDE SOLAIRE

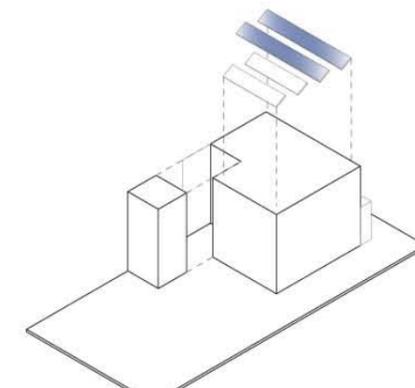

PRODUCTION D'ENERGIE ELECTRIQUE

Elevations



Elevation Collectif



Elevation maisons en bande

Vue jardin



Vue de la rue sur des maisons en bande



Vue d'un ensemble de logements collectifs

