




ensemble type de 35 logements (2 unités)

T2 (52m<sup>2</sup>): nb 14 / 40%  
 T3 (72m<sup>2</sup>): nb 12 / 34%  
 T4/5Duplex (98m<sup>2</sup>): nb 09 / 26%  
 total: nb 35 / 100%

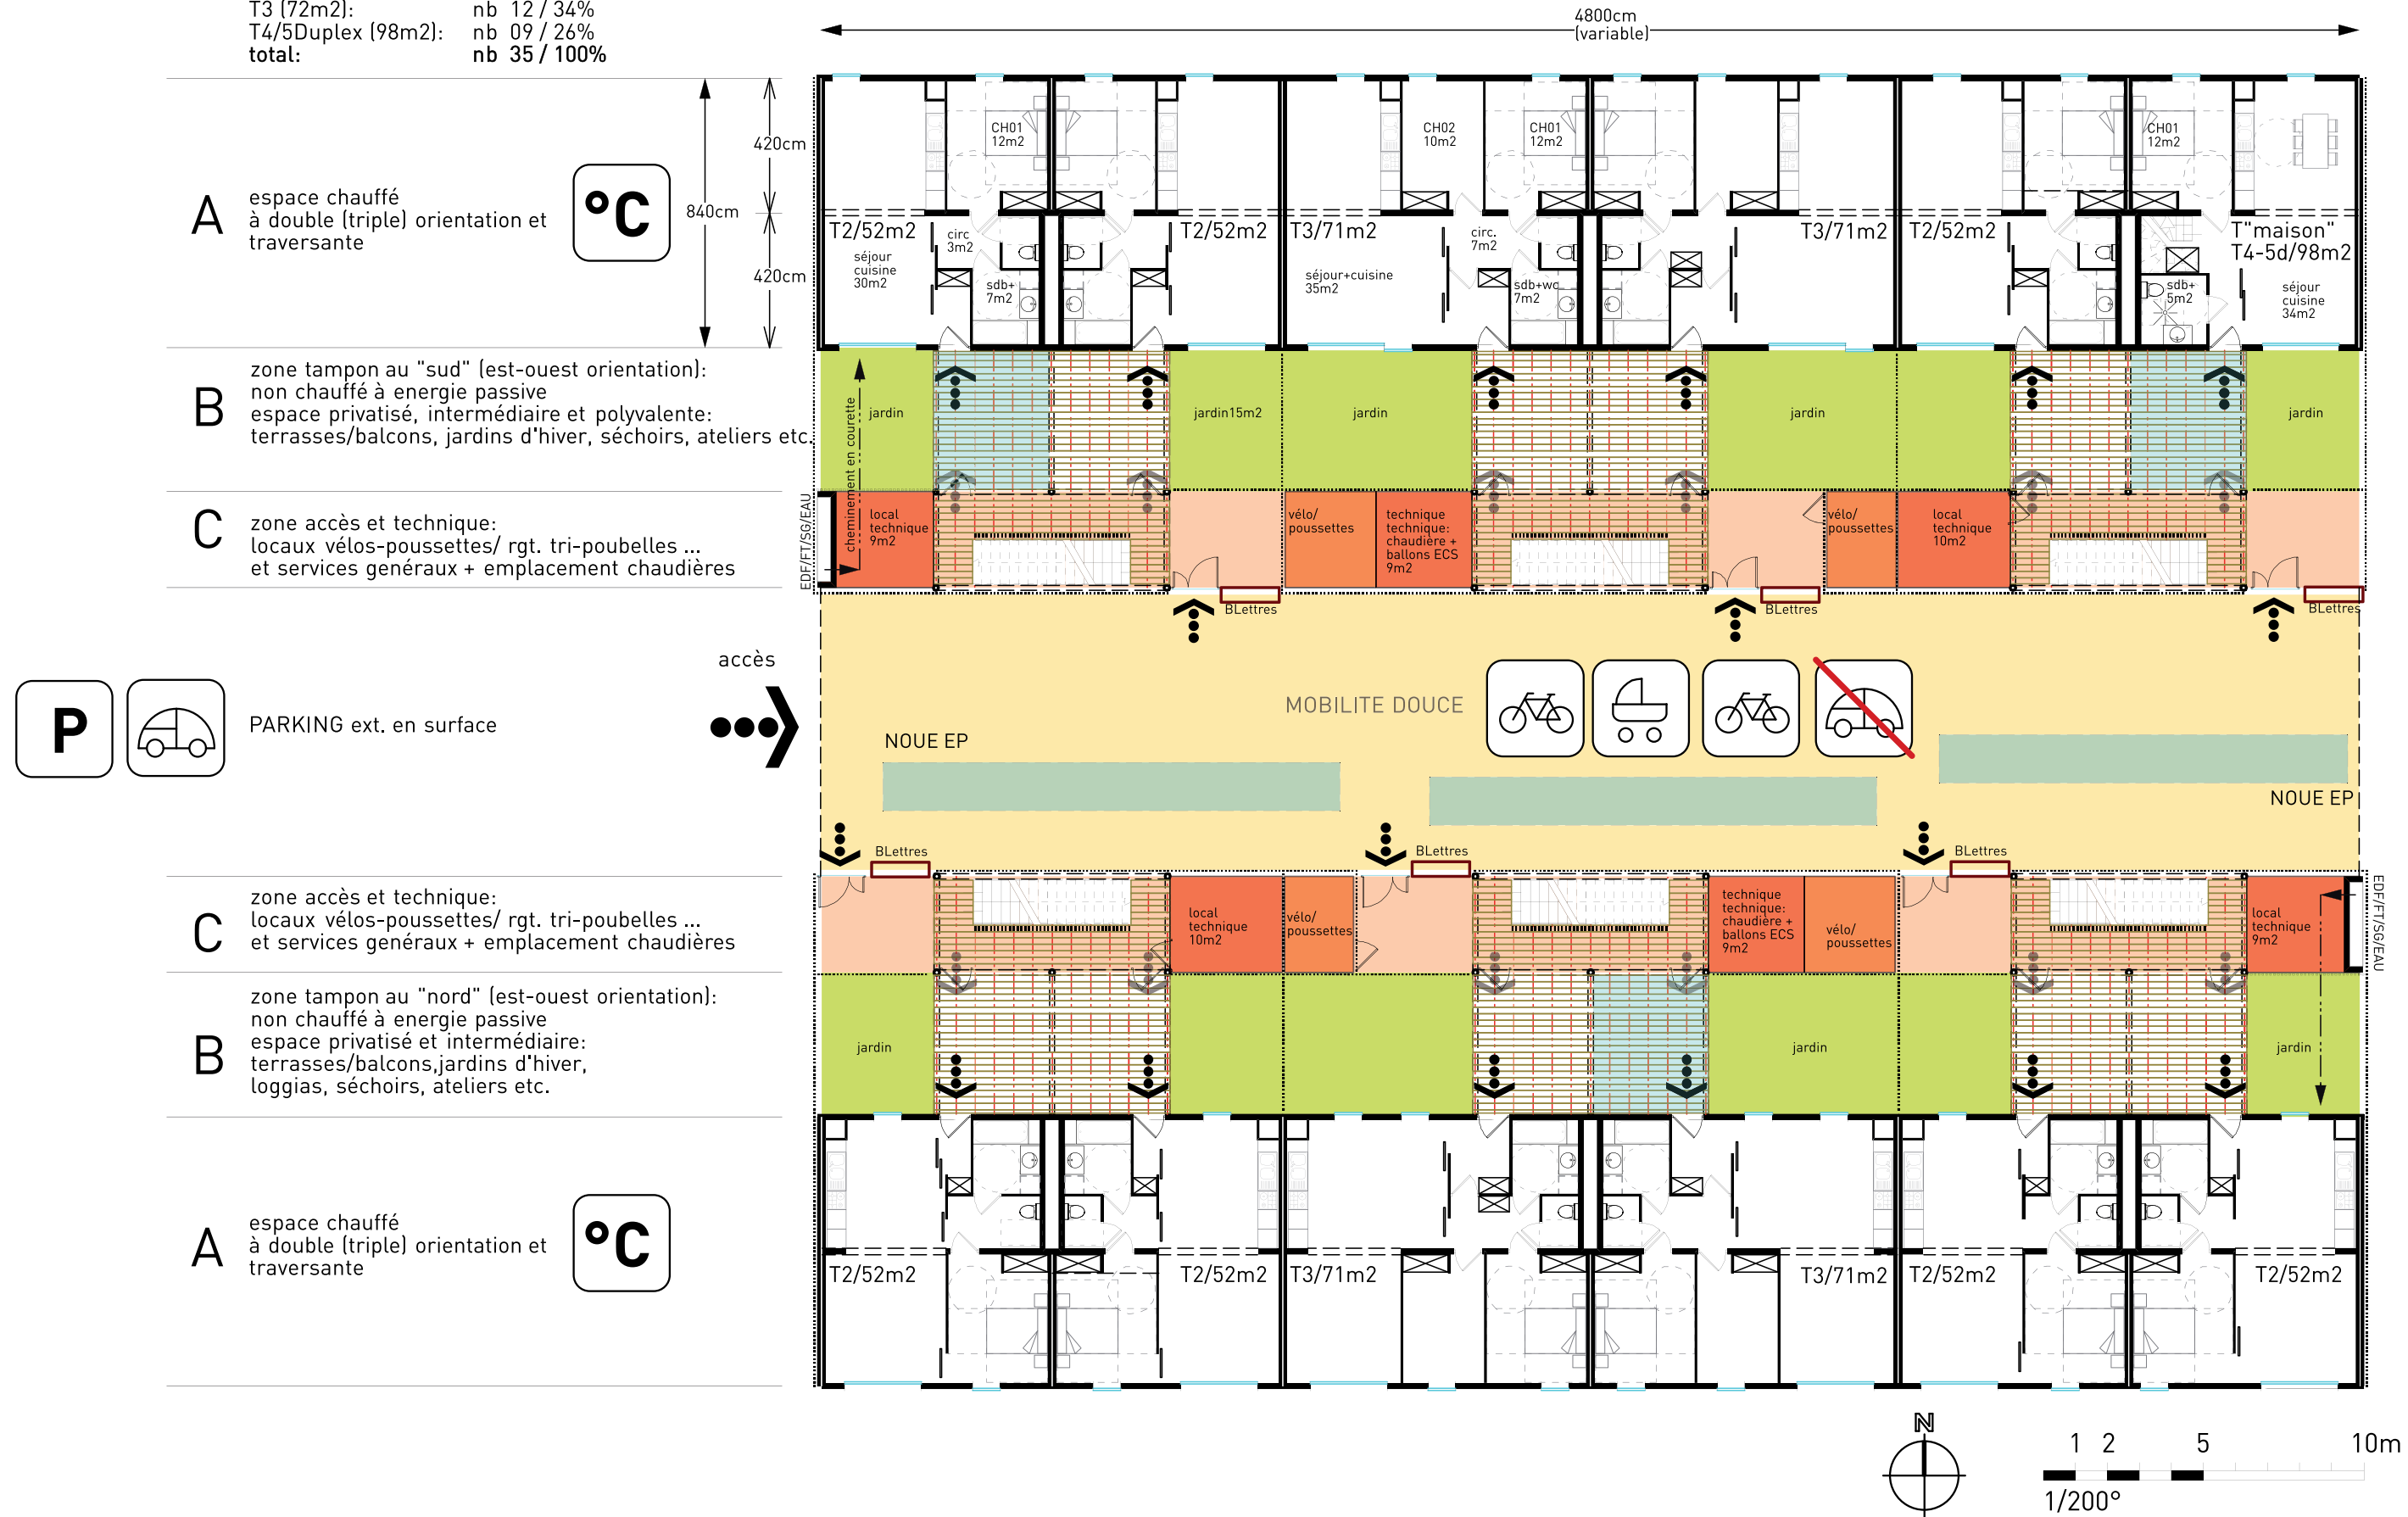

**A** espace chauffé à double (triple) orientation et traversante



**B** zone tampon au "sud" (est-ouest orientation): non chauffé à énergie passive espace privaté, intermédiaire et polyvalente: terrasses/balcons, jardins d'hiver, séchoirs, ateliers etc.

**C** zone accès et technique: locaux vélos-poussettes/ rgt. tri-poubelles ... et services généraux + emplacement chaudières






**P** PARKING ext. en surface







**C** zone accès et technique: locaux vélos-poussettes/ rgt. tri-poubelles ... et services généraux + emplacement chaudières



**B** zone tampon au "nord" (est-ouest orientation): non chauffé à énergie passive espace privaté et intermédiaire: terrasses/balcons, jardins d'hiver, loggias, séchoirs, ateliers etc.



**A** espace chauffé à double (triple) orientation et traversante

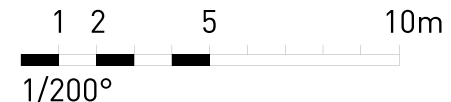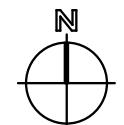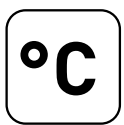

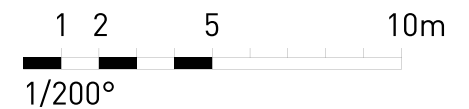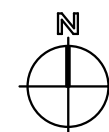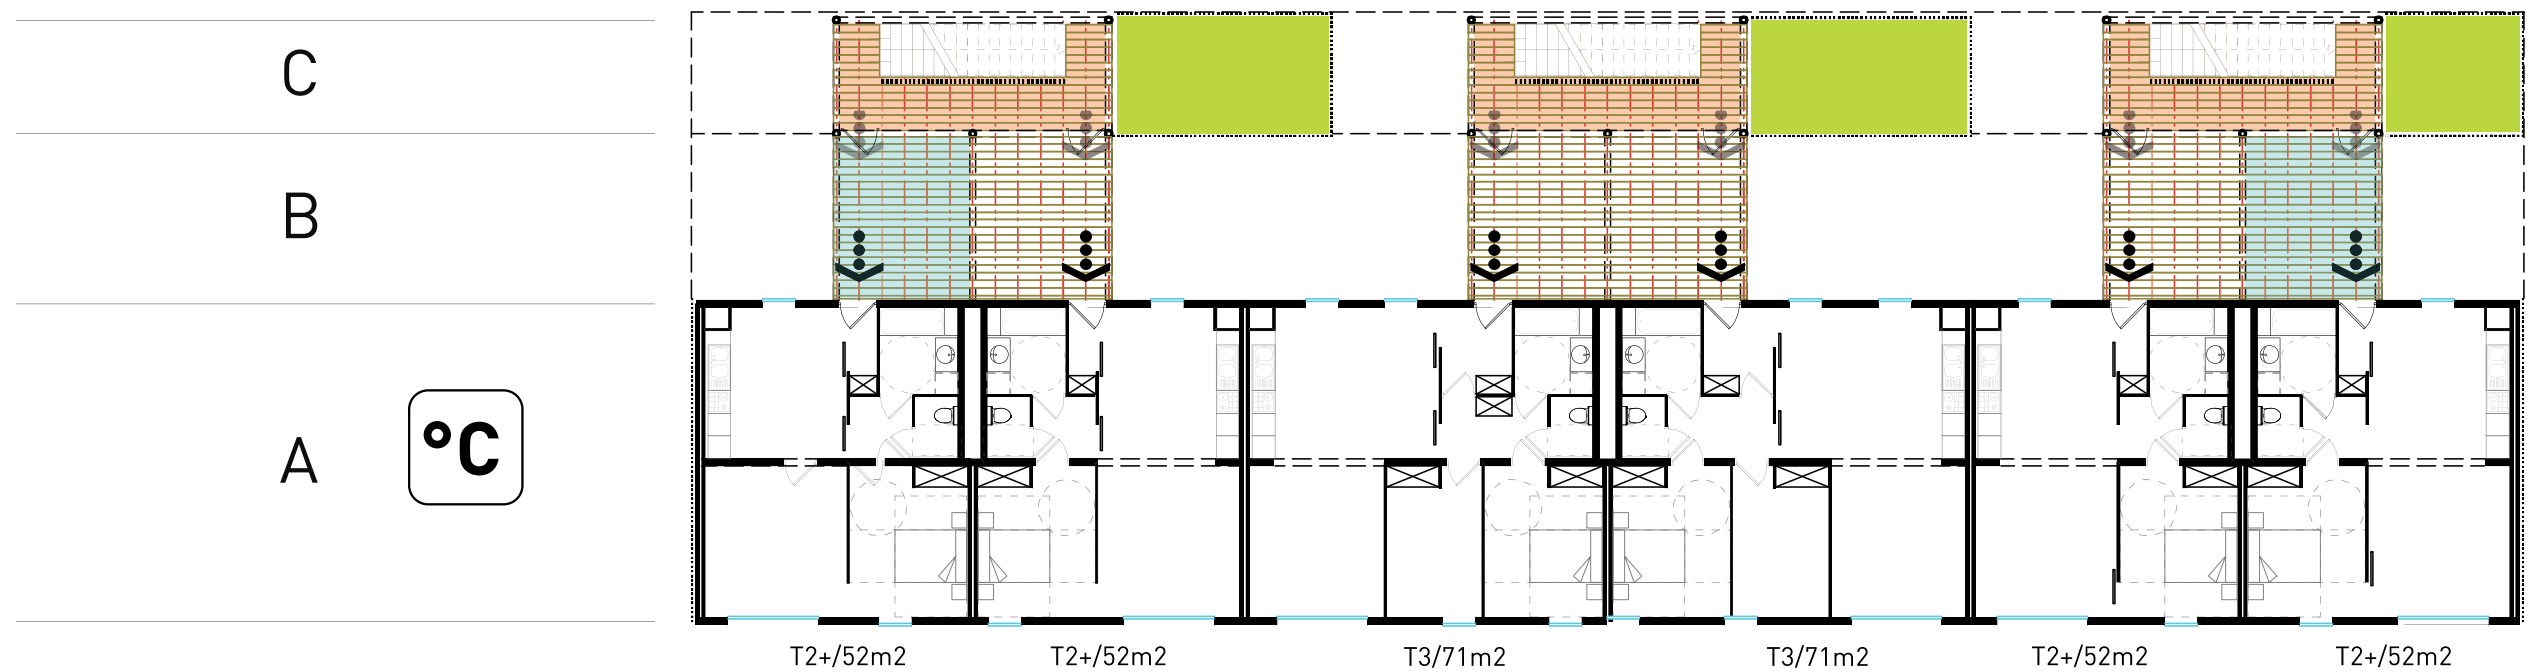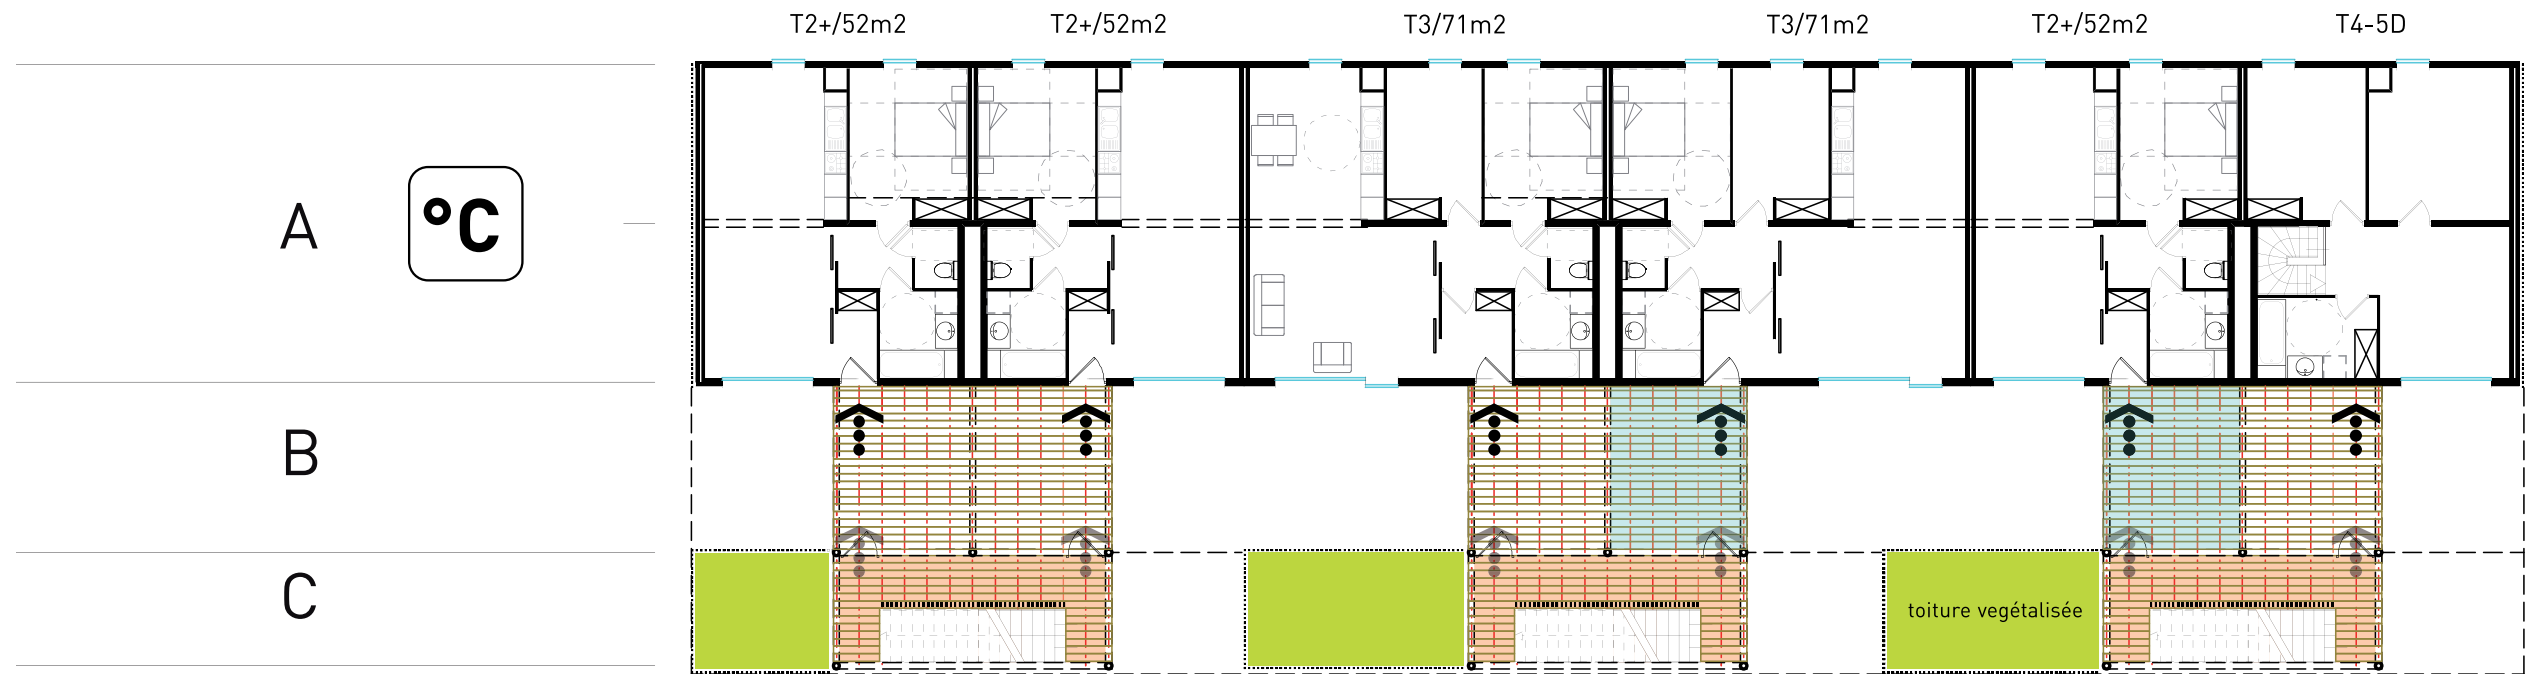



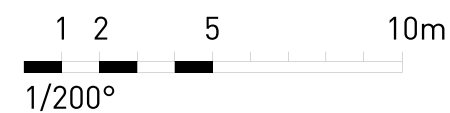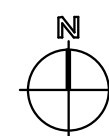

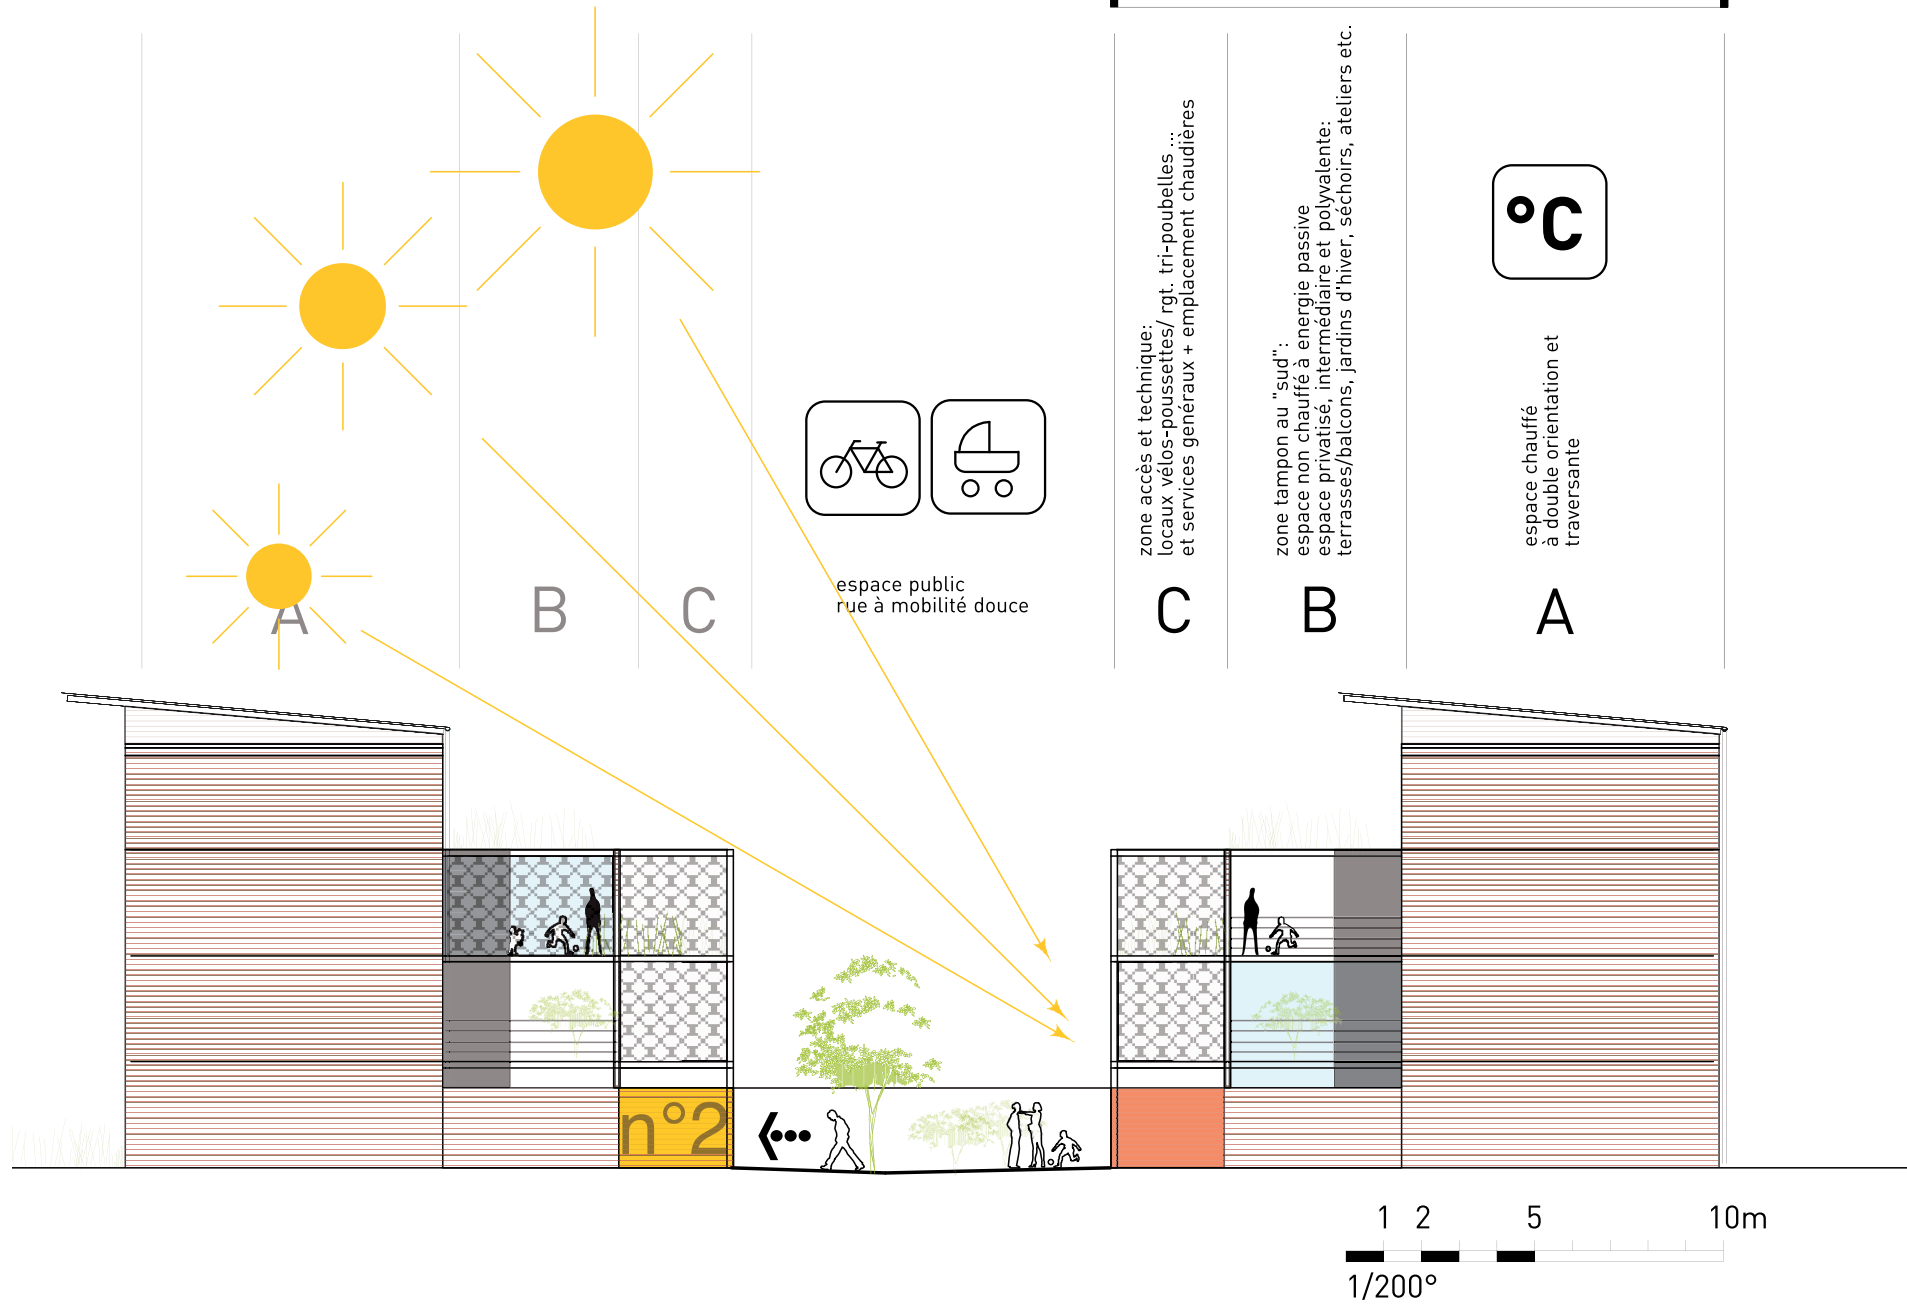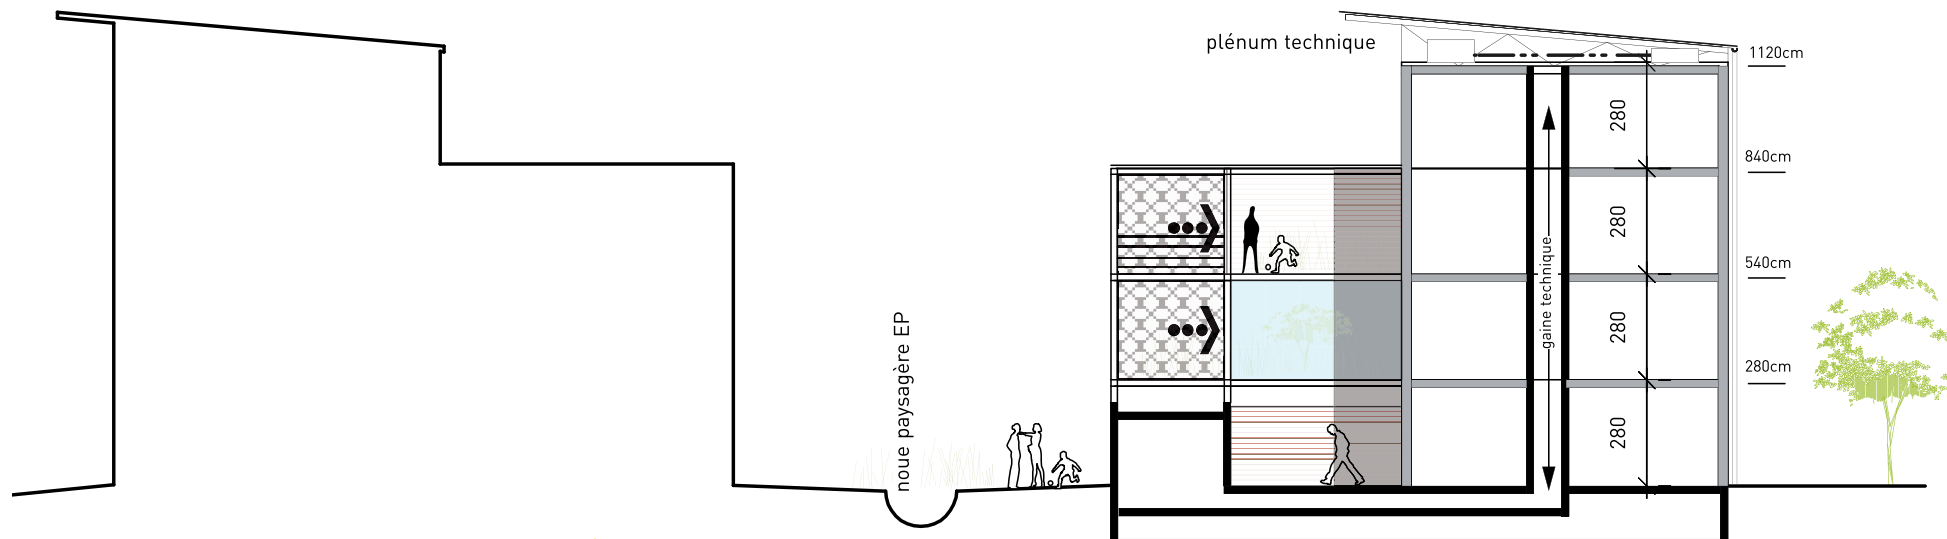

## SÉQUENCE DE MONTAGE

